Погоджено.
з УЛП. у Волинській обл. ЛЛП.
від 26.06.2026р згідно Вх. листа № 6281/01/17/7/01-2026.
Начальник. МЕРЧУК С.Ю.

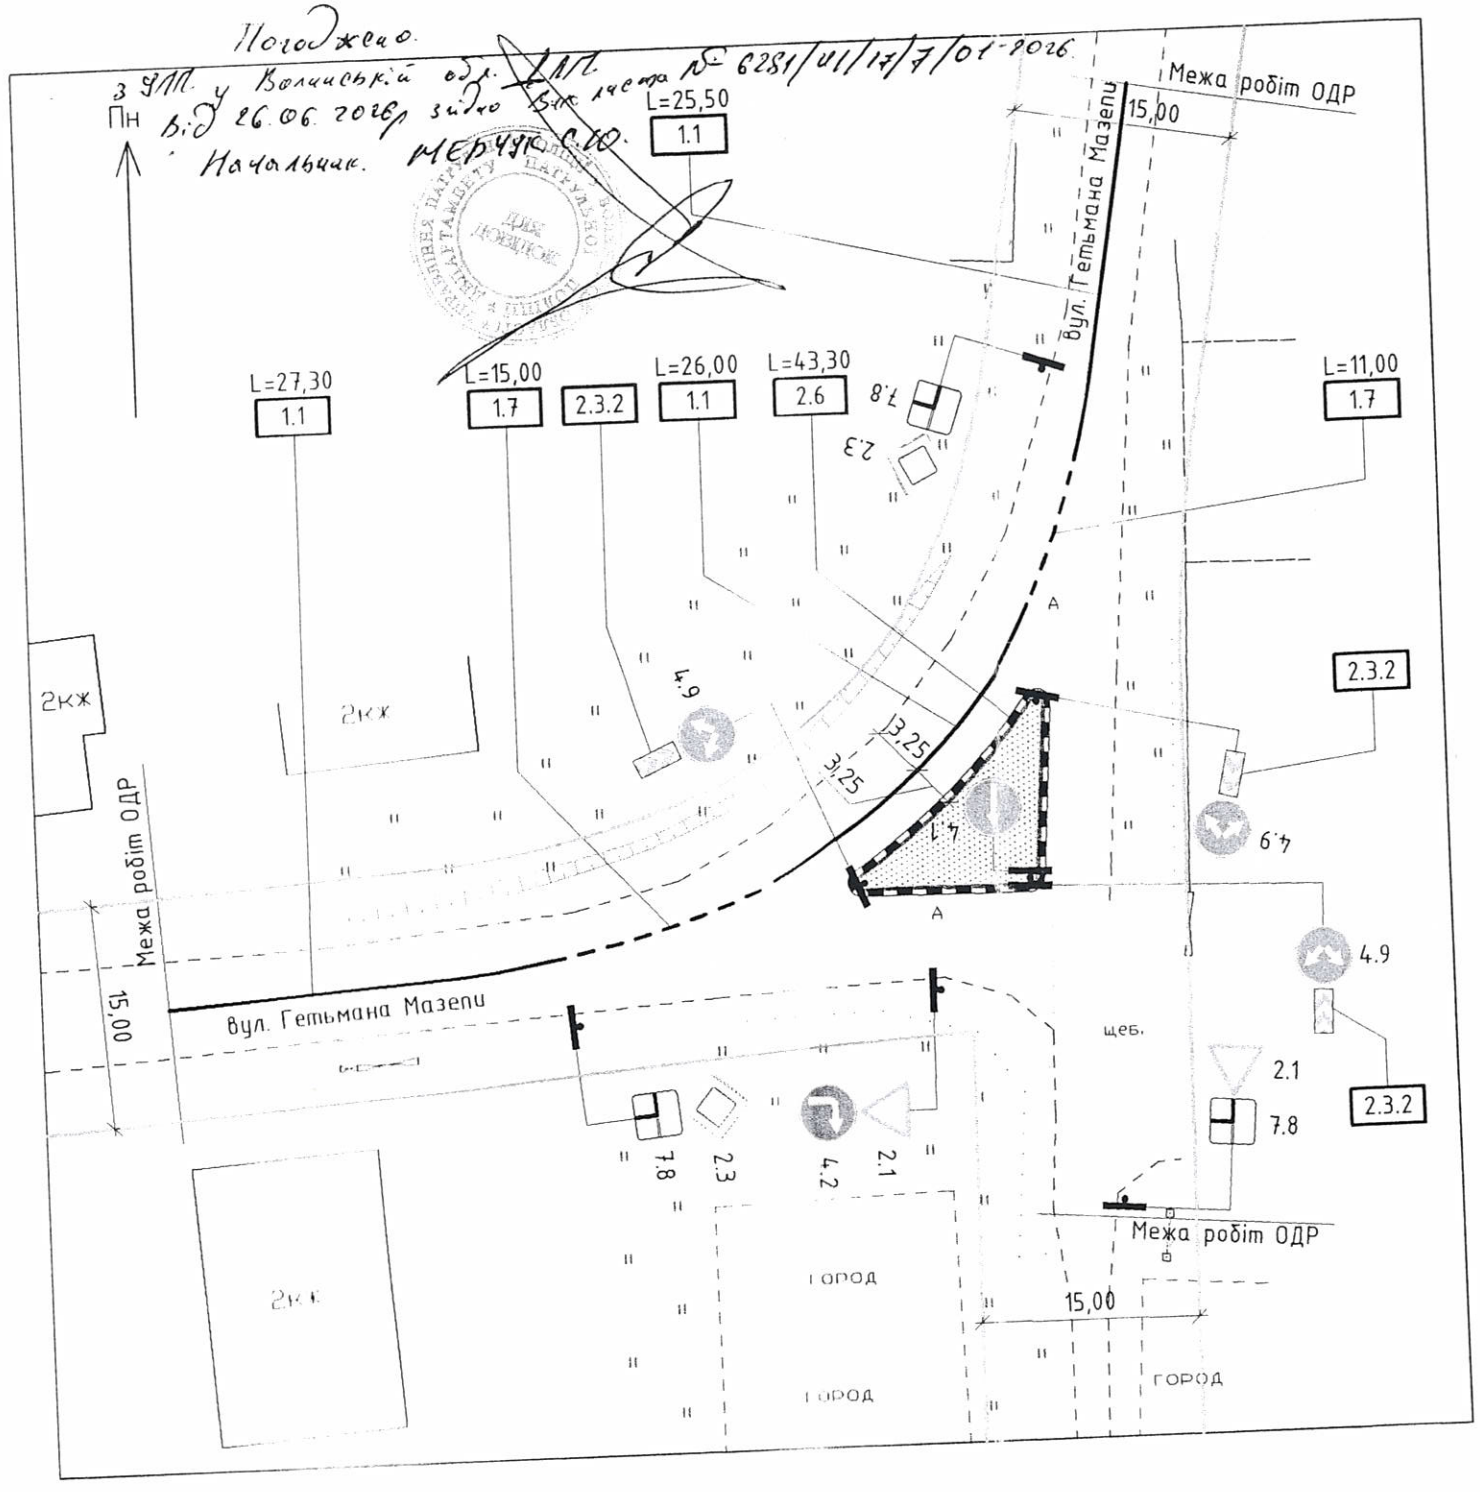


## Таблиця дорожніх знаків

| Номер згідно з ДСТУ 4100:2021 | Кількість | | |
|---|---|---|---|
| | типорозміру | | ДЗІП |
| | I | II | |
| 1 | 2 | 3 | 4 |
| 2.1 | 2 | | |
| 2.3 | 2 | | |
| 4.1 | 1 | | |
| 4.2 | 1 | | |
| 4.9 | 3 | | |
| 7.8 | 3 | | |

## Таблиця дорожньої розмітки

| Номер згідно з ДСТУ 2587:2021 | Довжина, м | Кількість місць | Площа кольору, м² | | |
|---|---|---|---|---|---|
| | | | білого | червоного | чорного |
| 1 | 2 | 3 | 4 | 5 | 6 |
| 1.1 | 78,80 | | 7,88 | | |
| 1.7 | 26,00 | | 1,30 | | |
| 2.3.2 | | 3 | 0,32 | 0,32 | |
| 2.6 | 43,30 | | 6,50 | | 6,50 |

## Примітки

1. Влаштування усіх видів дорожньої розмітки виконувати відповідно до вимог ДСТУ 2587:2021 "Розмітка дорожня. Загальні технічні умови"
2. Дорожні знаки встановлюються I-го типорозміру;
3. Встановлення дорожніх знаків виконувати згідно з вимогами ДСТУ 4100:2021 "Знаки дорожні. Загальні технічні умови. Правила застосування";
4. Всі розміри на кресленні наведені у метрах.

## Умовні позначення

- місце та спосіб влаштування дорожніх знаків;
- 2.1 – проєктні дорожні знаки;
- L=25,50 / 1.1 – номер дорожньої розмітки та її довжина в метрах;
- бортовий камінь;
- зелена зона;
- "червоні" лінії.

| Зм. | Кільк. | Арк. | № док. | Підпис | Дата |
|---|---|---|---|---|---|
| ГІП | | Дубина | | | |
| Н. контр. | | Дубина | | | |
| Перевірив | | Левчук | | | |
| Розробив | | Дубина | | | |

020426 - ОДР

Проєкт організації дорожнього руху
із влаштування напрямного острівця по вул. Гетьмана Мазепи
в м. Ковелі Волинської області

| Організація дорожнього руху | Стадія | Аркуш | Арк |
|---|---|---|---|
| | РП | 3 | |
| Схема розташування технічних засобів організації дорожнього руху М 1:500 | ТзОВ "Ковельпроєкт" | | |