


КАРТОГРАФІЧНА СХЕМА РОЗТАШУВАННЯ ЗЕМЕЛЬНОЇ ДІЛЯНКИ

Волинська область, м.Ковель
вул.Відродження

М 1 : 2000

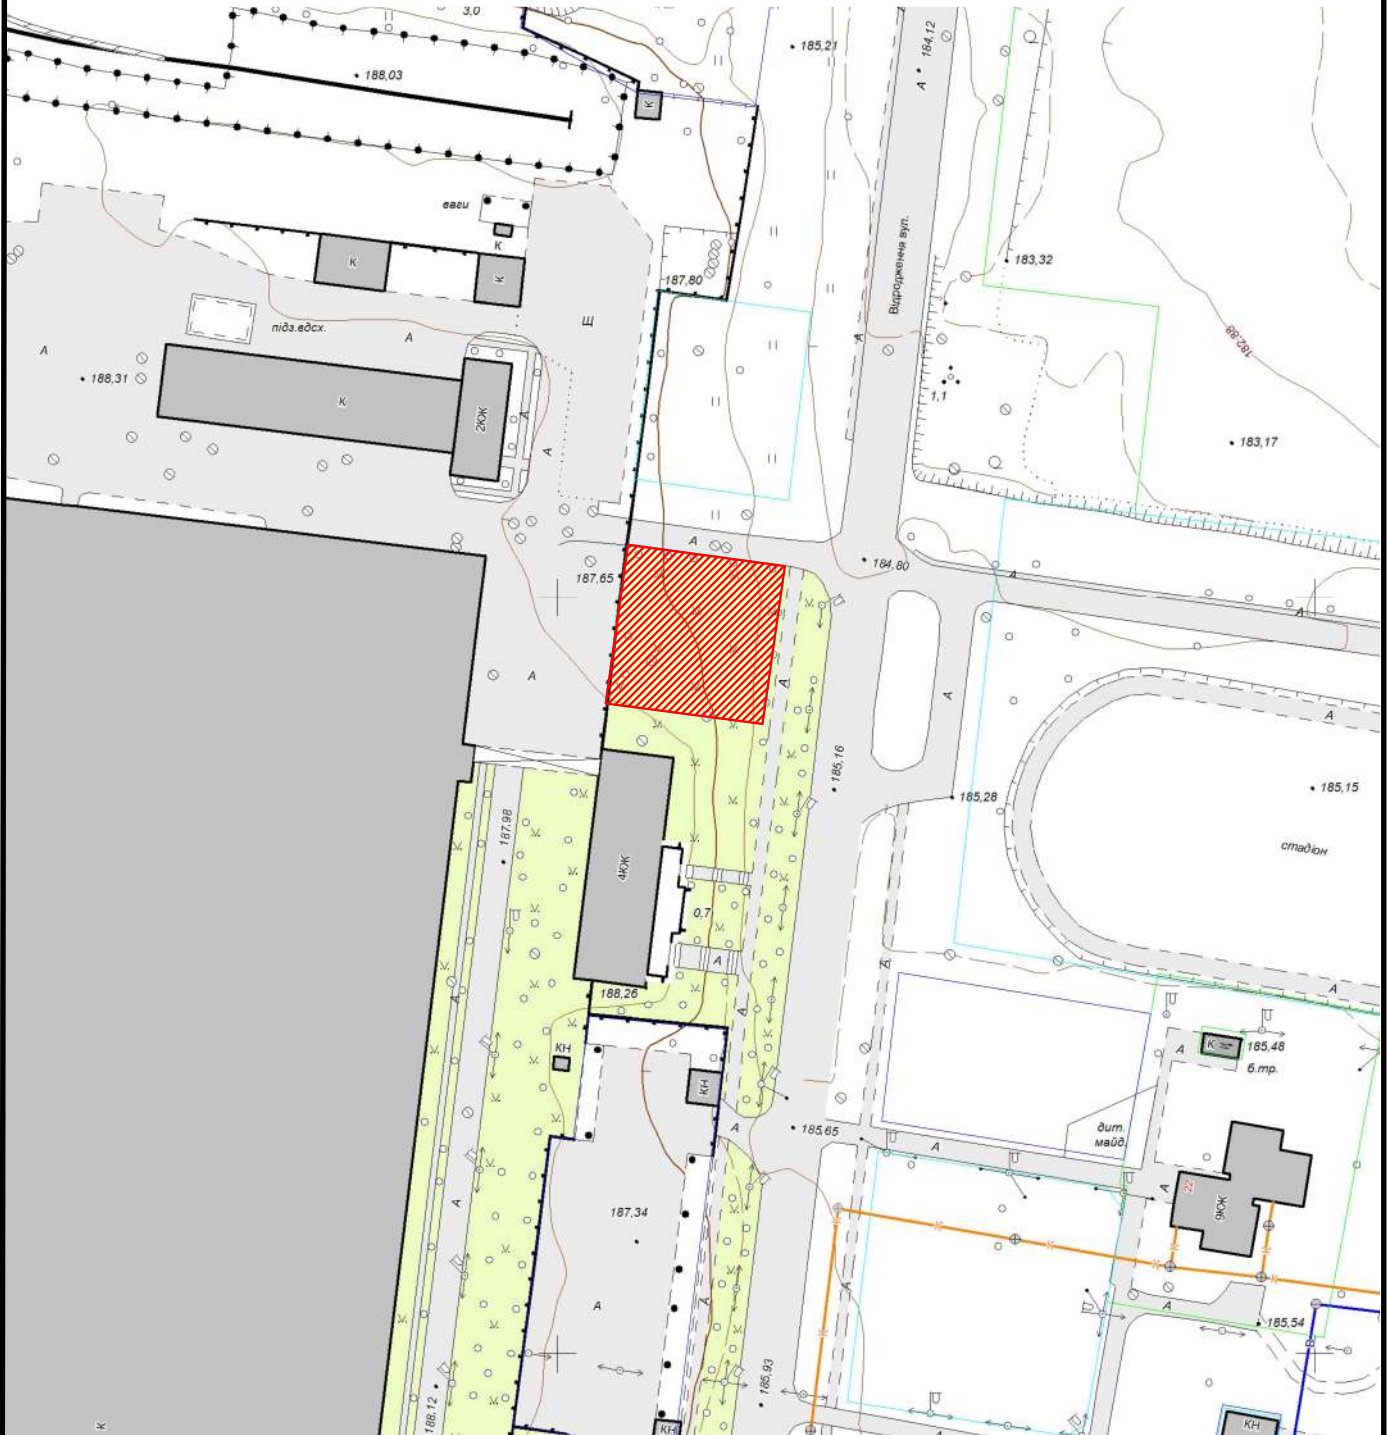

Земельна ділянка площею	0,1750 га
Цільове призначення:	для розміщення автостоянки
Кадастровий номер земельної ділянки:	0710400000:13:004:0090