


КАРТОГРАФІЧНА СХЕМА
РОЗТАШУВАННЯ ЗЕМЕЛЬНОЇ ДІЛЯНКИ
Волинська область, м.Ковель
вул.Незалежності,86

М 1 : 2000

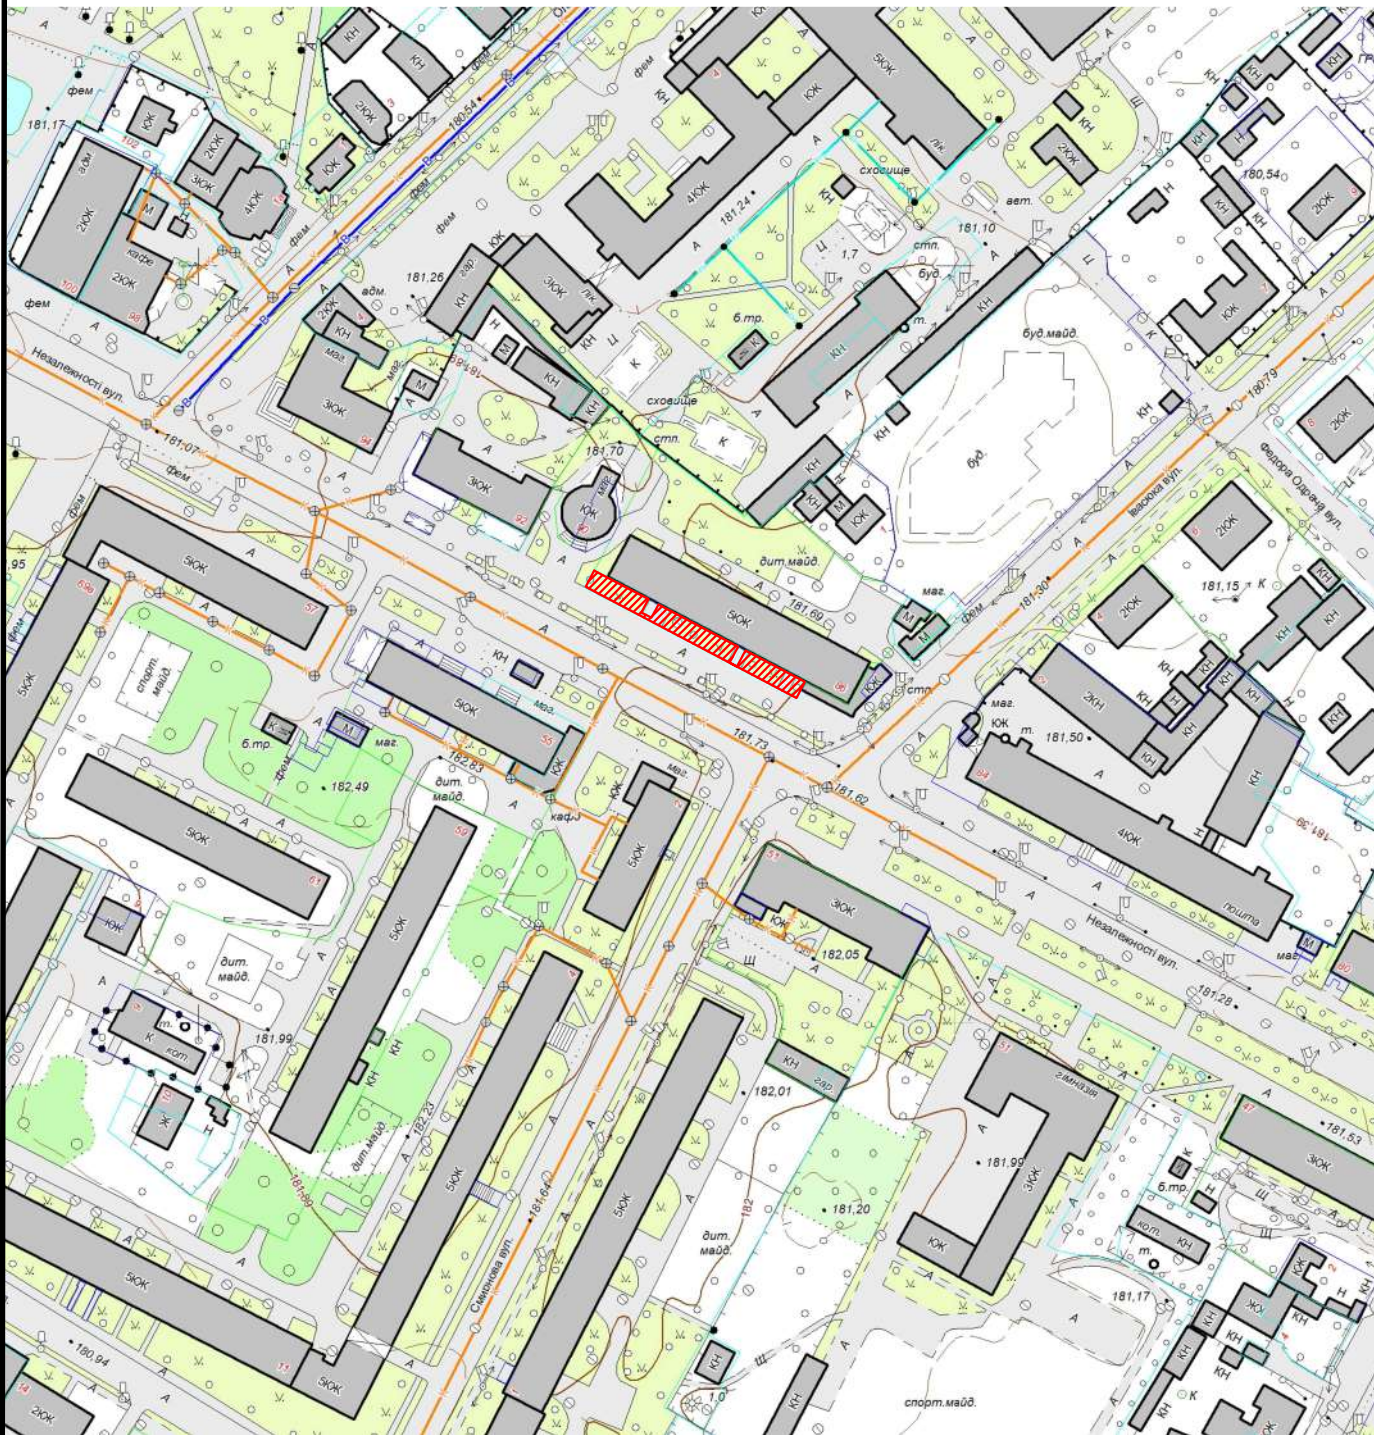

Земельна ділянка площею	0,0282 га
Цільове призначення:	для будівництва і обслуговування багтоквартирного житлового будинку
Кадастровий номер земельної ділянки:	0710400000:01:008:0048