


КАРТОГРАФІЧНА СХЕМА РОЗТАШУВАННЯ ЗЕМЕЛЬНОЇ ДІЛЯНКИ Волинська область, м.Ковель вул.Незалежності,117

М 1 : 1000

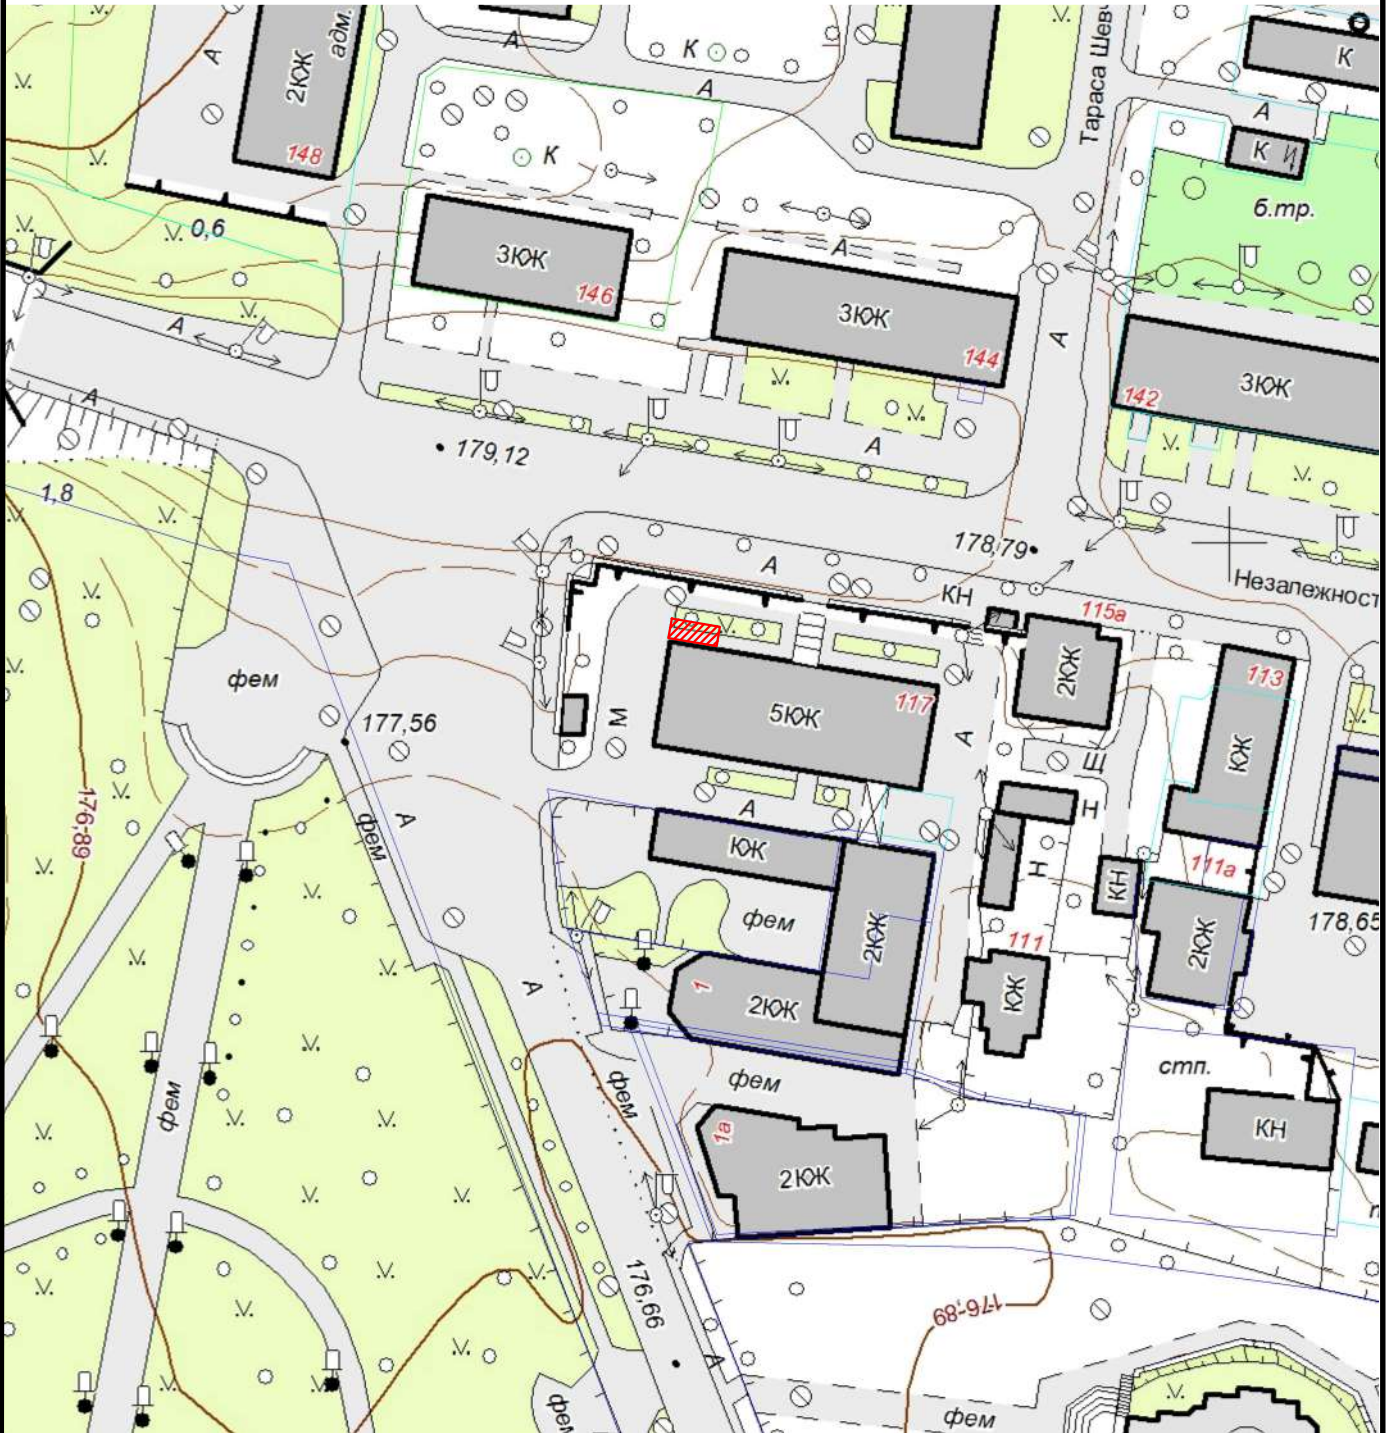

Земельна ділянка площею	0,0017 га
Цільове призначення:	для влаштування окремого входу в приміщення
Кадастровий номер земельної ділянки:	0710400000:02:004:0051