


КАРТОГРАФІЧНА СХЕМА
РОЗТАШУВАННЯ ЗЕМЕЛЬНОЇ ДІЛЯНКИ
Волинська область, м.Ковель
гаражний масив по вул.Ветеранів, гараж №420

М 1 : 1000

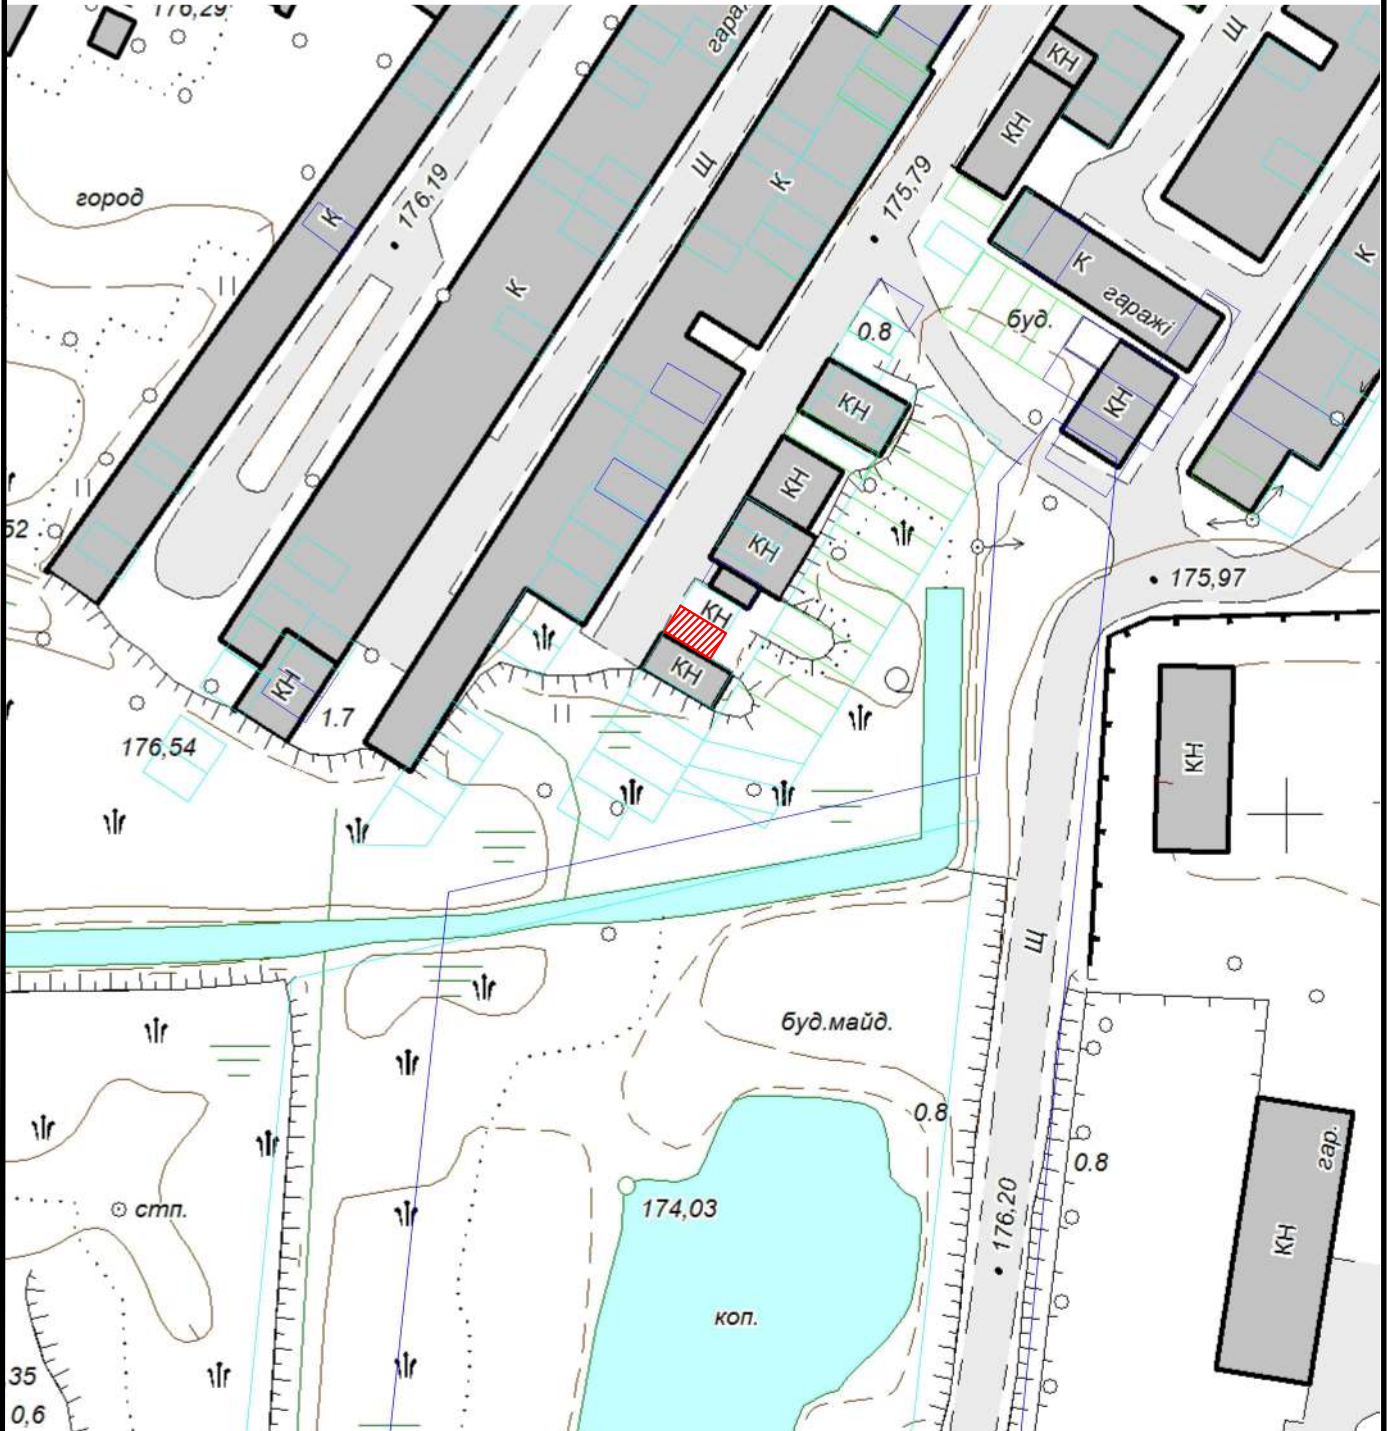

Земельна ділянка площею	0,0028 га
Цільове призначення:	для будівництва індивідуального гаража
Кадастровий номер земельної ділянки:	відсутній