


КАРТОГРАФІЧНА СХЕМА РОЗТАШУВАННЯ ЗЕМЕЛЬНОЇ ДІЛЯНКИ Волинська область, м.Ковель садівничий масив "Будівельник"

М 1 : 2000

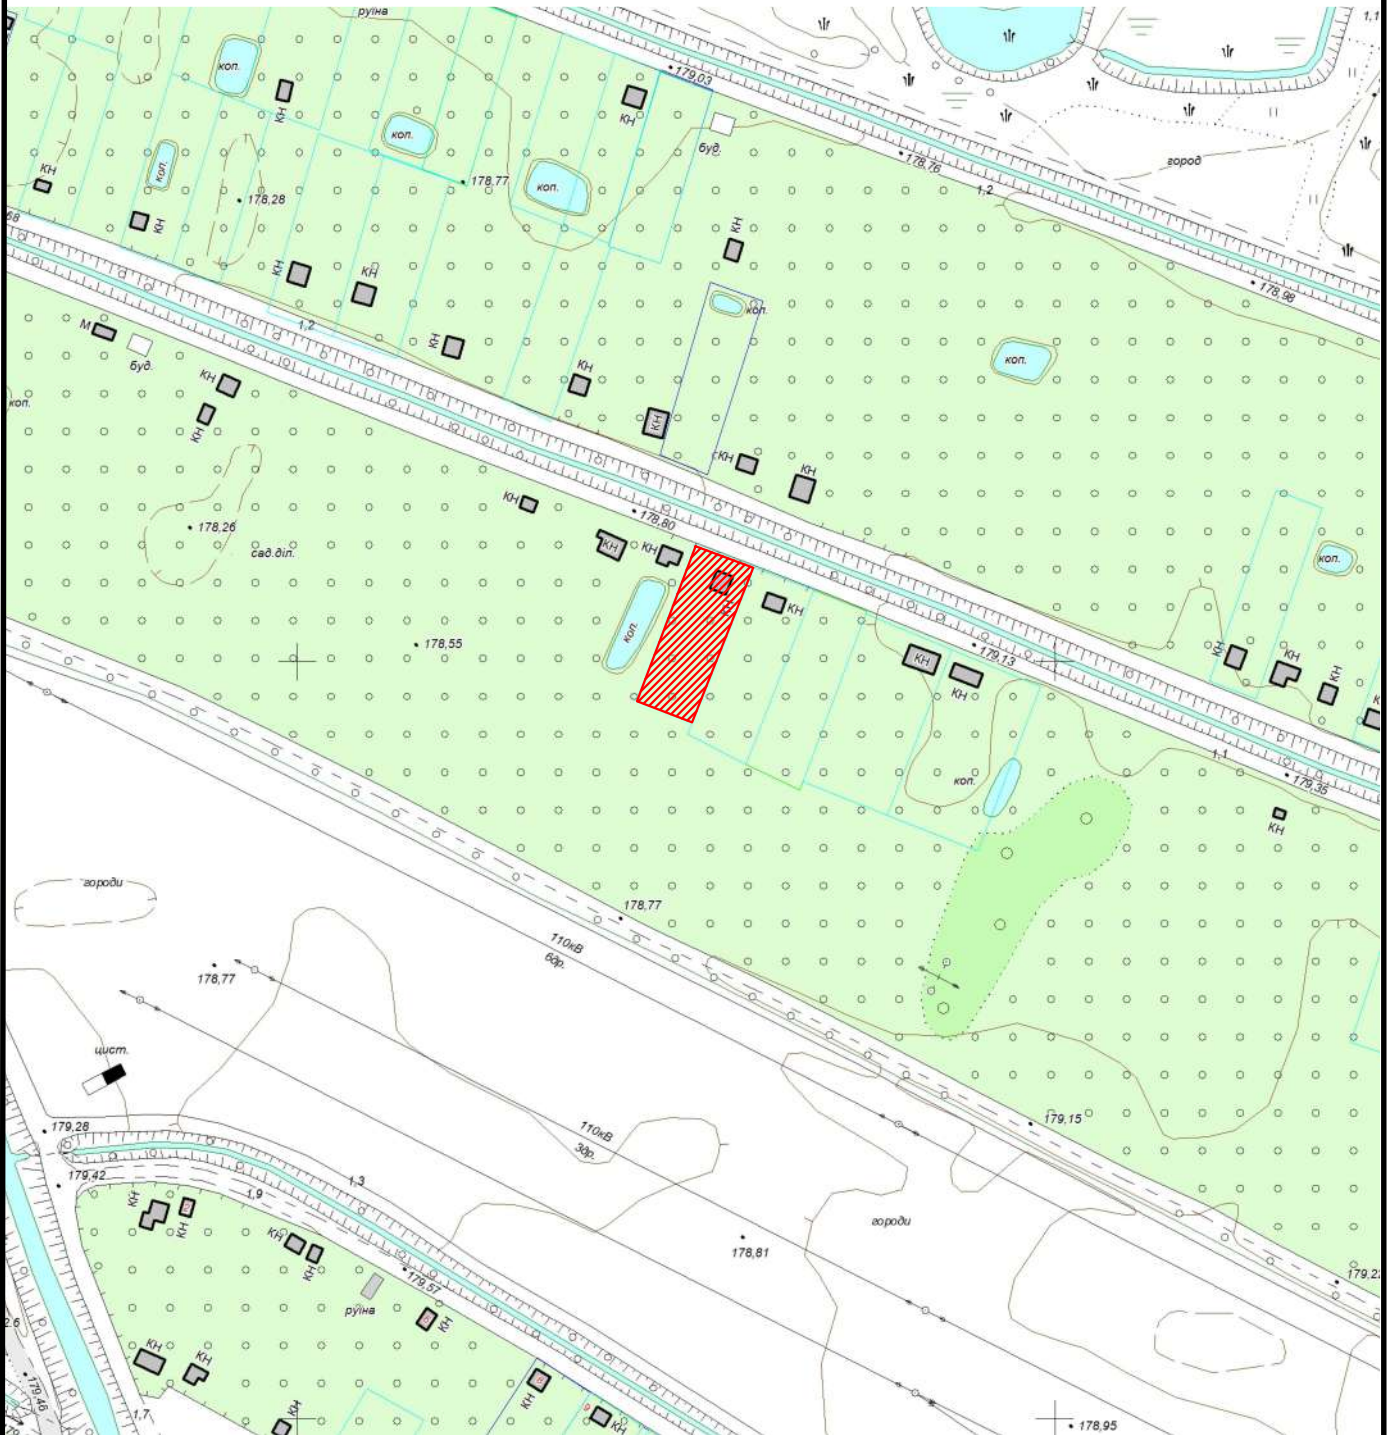

Земельна ділянка площею	0,0700 га
Цільове призначення:	01.05 для індивідуального садівництва
Кадастровий номер земельної ділянки:	0710400000:33:001:0018