


КАРТОГРАФІЧНА СХЕМА РОЗТАШУВАННЯ ЗЕМЕЛЬНОЇ ДІЛЯНКИ

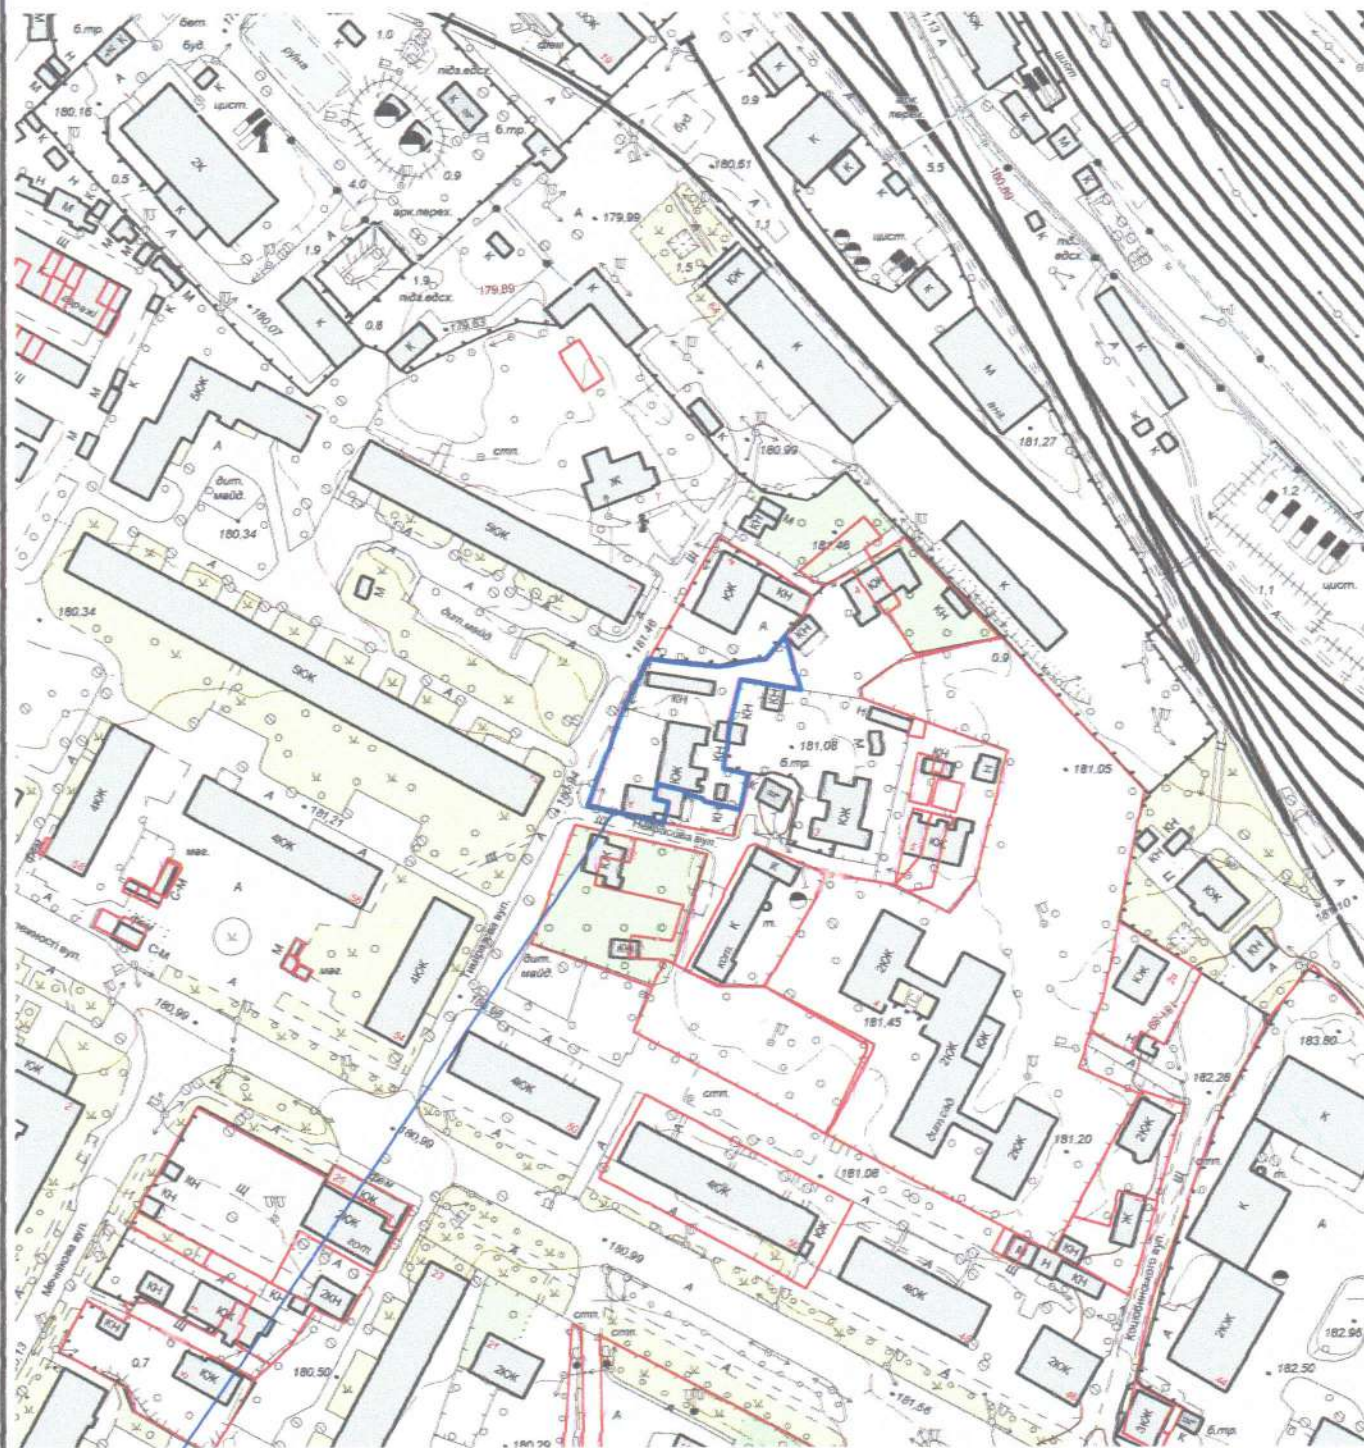

Умовні позначення:

Масштаб 1:2000

-  межа земельної ділянки, яка пропонується у власність
ОСББ "Сторічний" в м.Ковель, вул.Некрасова, 1 площею 1320 кв.м.
-  межі земельних ділянок, які надані у власність або користування