


**КАРТОГРАФІЧНА СХЕМА
РОЗТАШУВАННЯ ЗЕМЕЛЬНОЇ ДІЛЯНКИ**
Волинська область, м.Ковель
вул.Незалежності (р-н кафе Українські страви")

М 1 : 1000

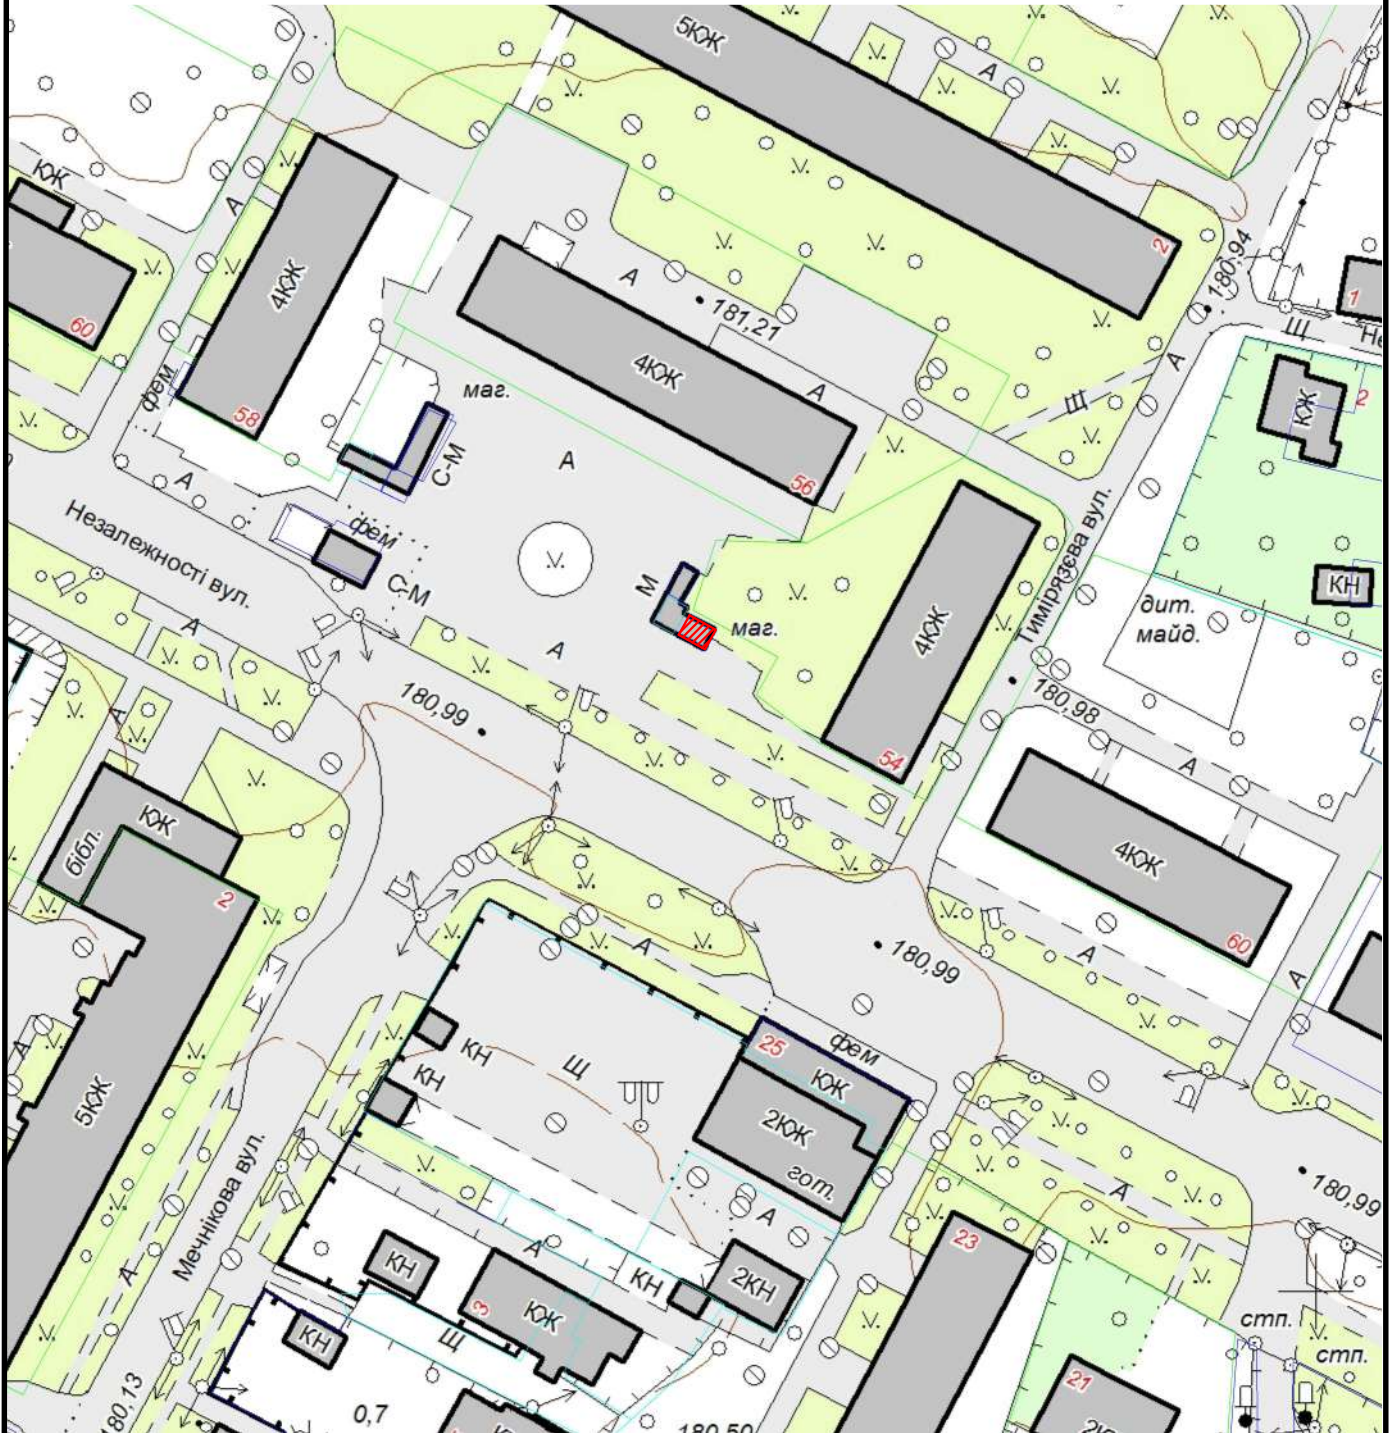

Земельна ділянка площею	0,0012 га
Цільове призначення:	для розміщення тимчасовго торгового кіоску
Кадастровий номер земельної ділянки:	0710400000:03:005:0030