


КАРТОГРАФІЧНА СХЕМА РОЗТАШУВАННЯ ЗЕМЕЛЬНОЇ ДІЛЯНКИ Волинська область, м.Ковель вул.Брестська,2

М 1 : 1000

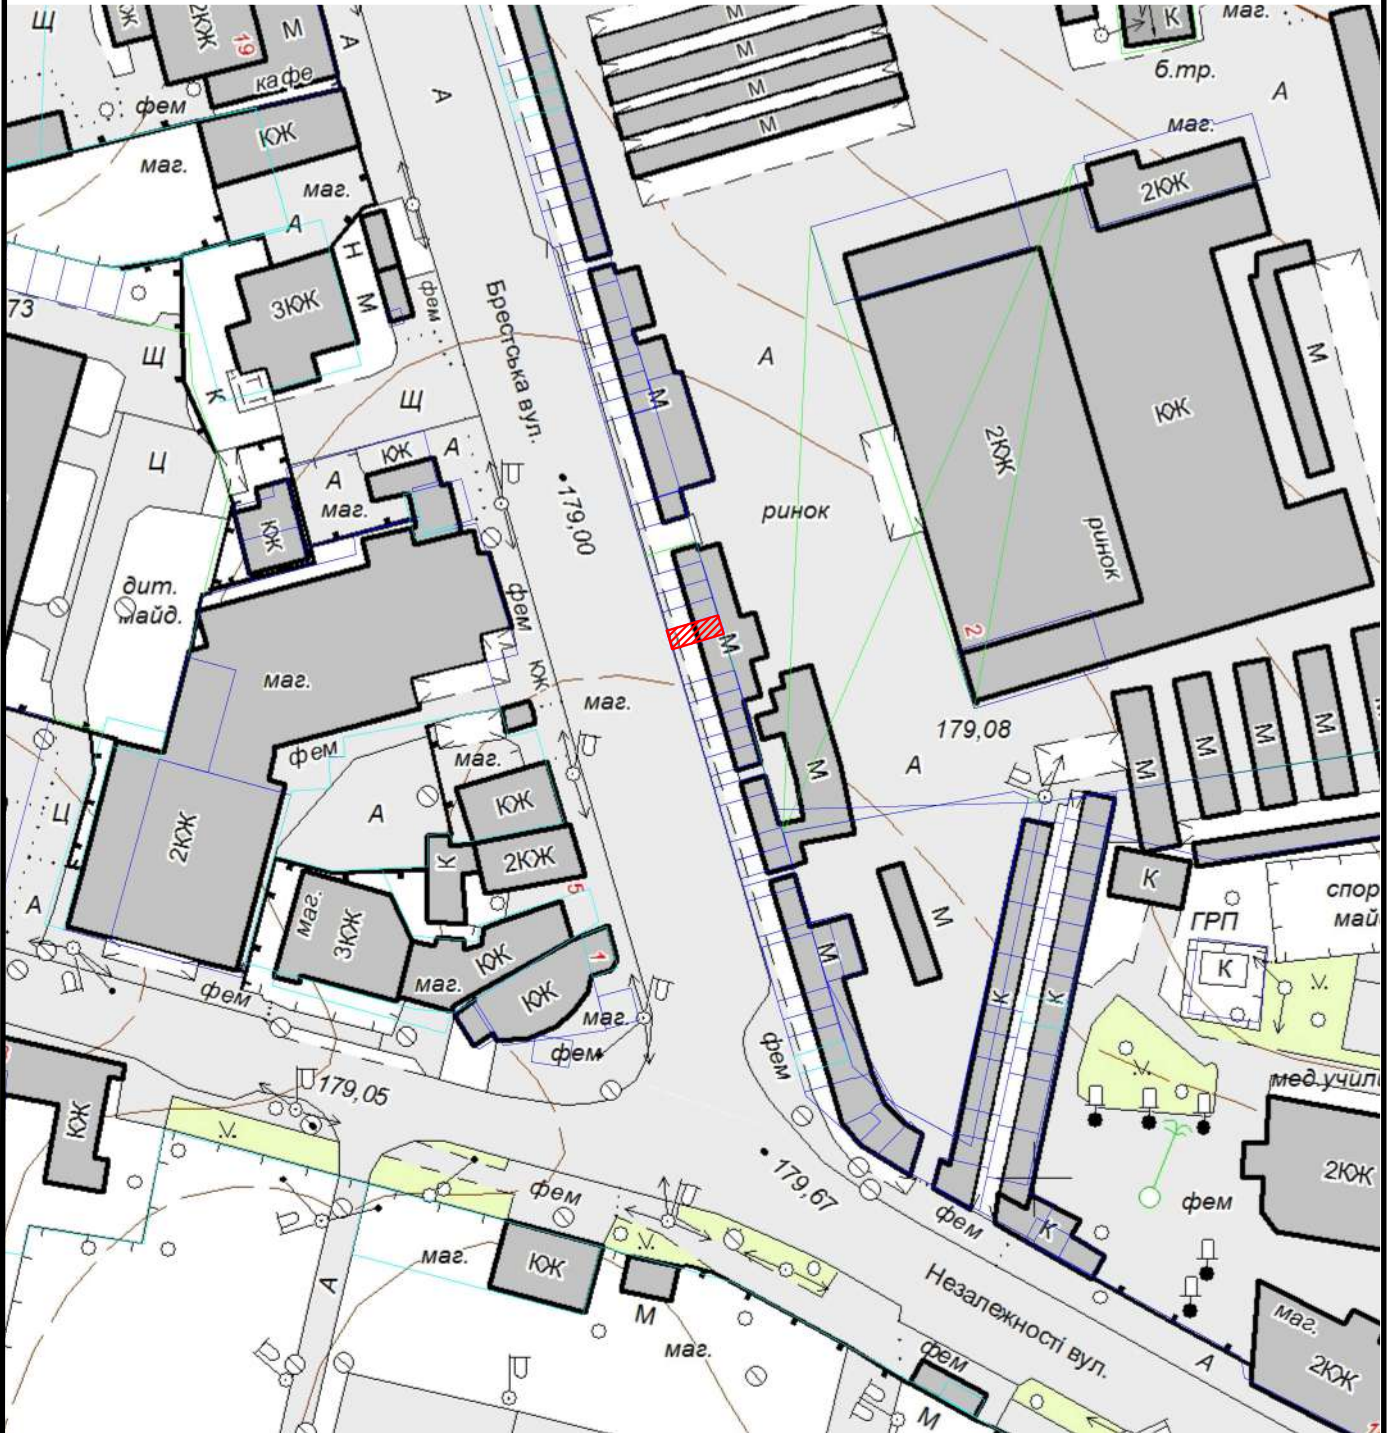

Земельна ділянка площею	0,0018 га
Цільове призначення:	для будівництва будівель торгівлі
Кадастровий номер земельної ділянки:	07104000000:08:013:0104