


# КАРТОГРАФІЧНА СХЕМА РОЗТАШУВАННЯ ЗЕМЕЛЬНОЇ ДІЛЯНКИ Волинська область, м.Ковель вул.Модеста Левицького,46

М 1 : 2000

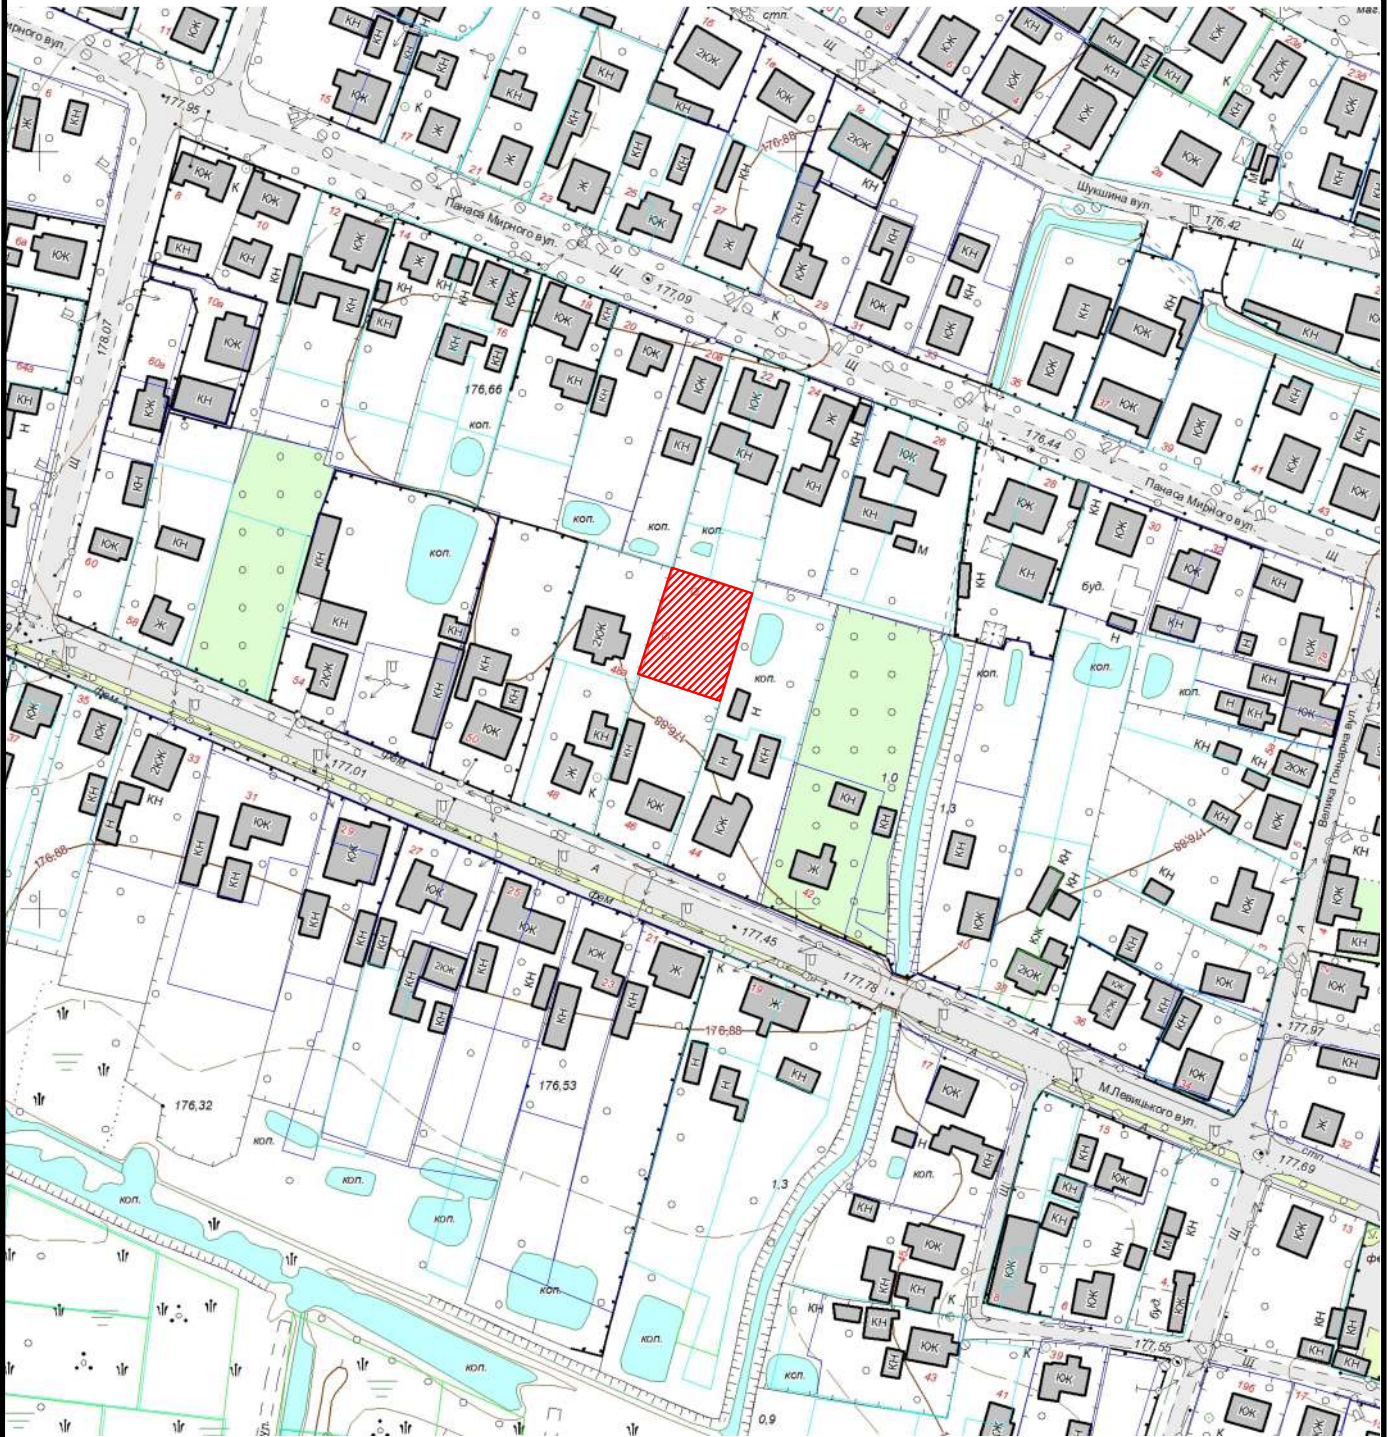

|                                      |                                                                                           |
|--------------------------------------|-------------------------------------------------------------------------------------------|
| Земельна ділянка площею              | 0,0668 га                                                                                 |
| Цільове призначення:                 | 02.01 для будівництва і обслуговування житлового будинку, господарських будівель і споруд |
| Кадастровий номер земельної ділянки: | 0710400000:10:021:0040                                                                    |