


M 1 :	2000
-------	------

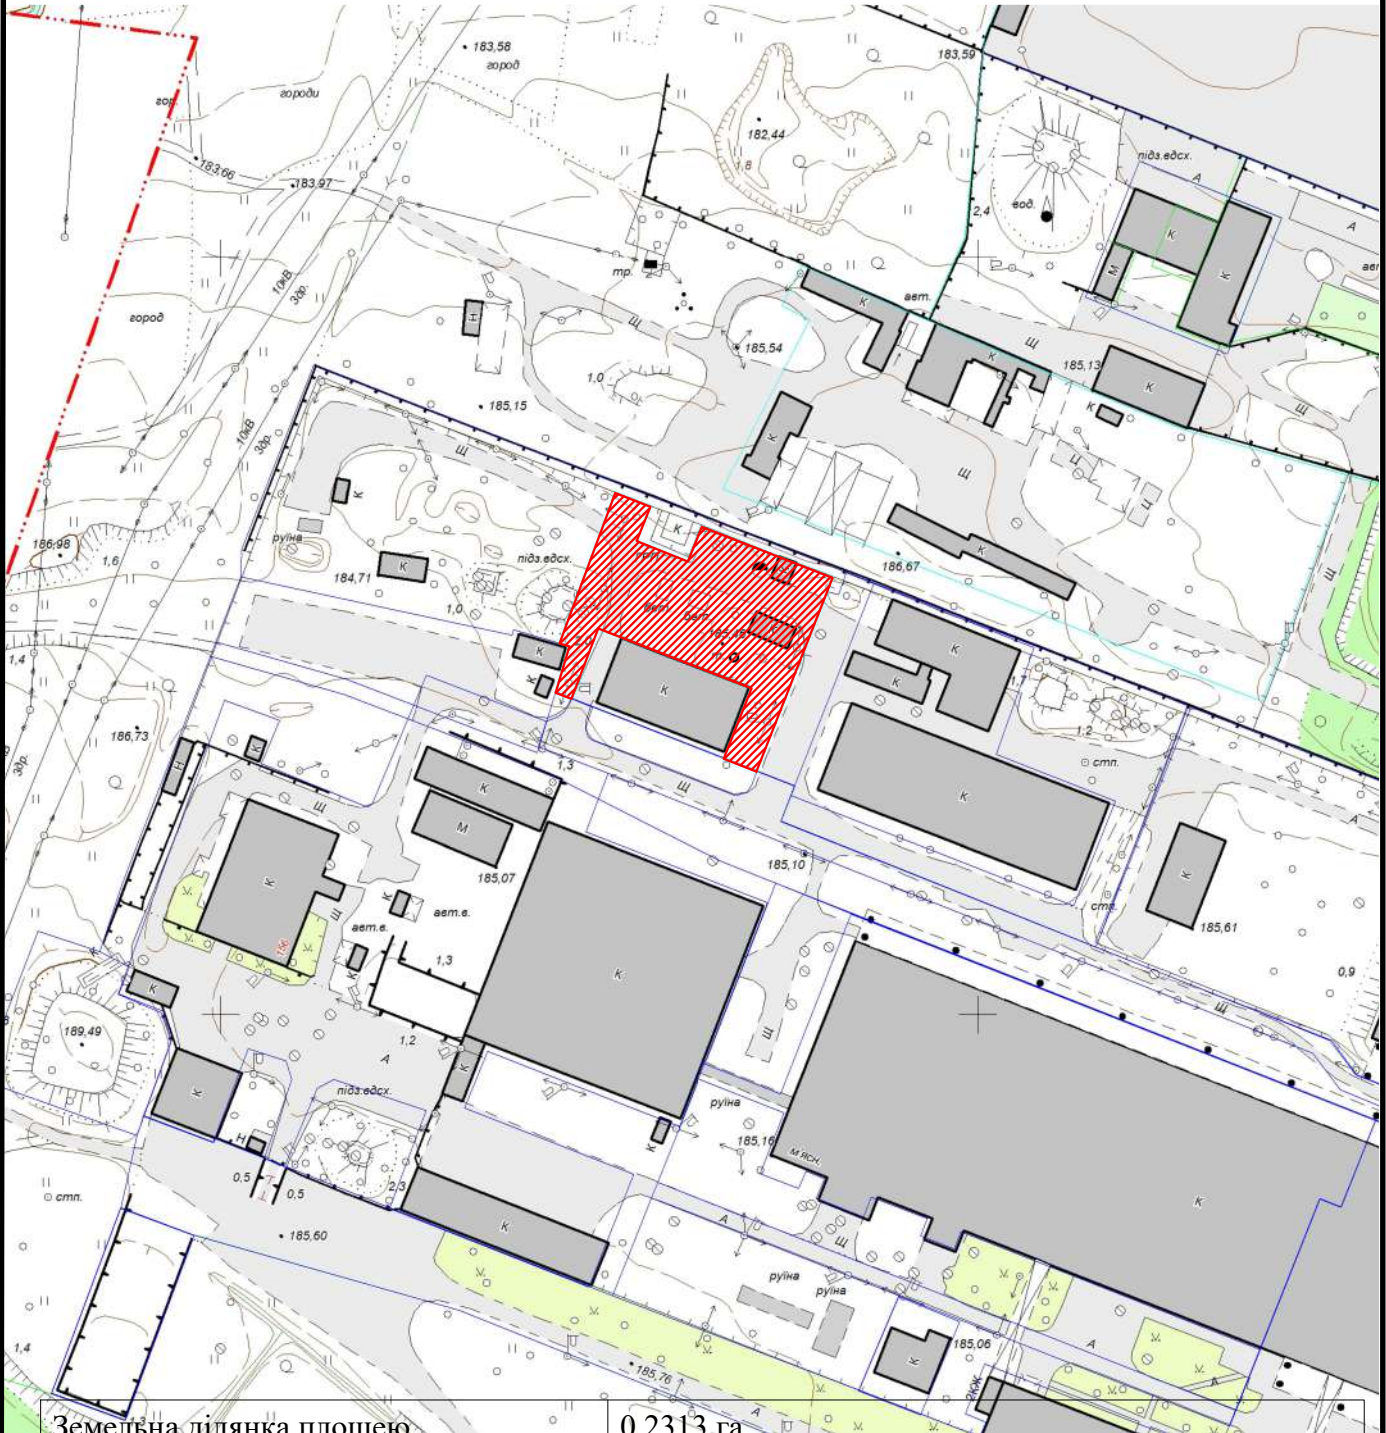

0.2313 га

11.02 Для розміщення та експлуатації основних, підсобних і допоміжних будівель та споруд підприємств переробної, машинобудівної та іншої промисловості

0710400000:16:003:0073