


КАРТОГРАФІЧНА СХЕМА  
РОЗТАШУВАННЯ ЗЕМЕЛЬНОЇ ДІЛЯНКИ  
Волинська область, м.Ковель  
вул.Кармелюка,4

М 1 : 2000

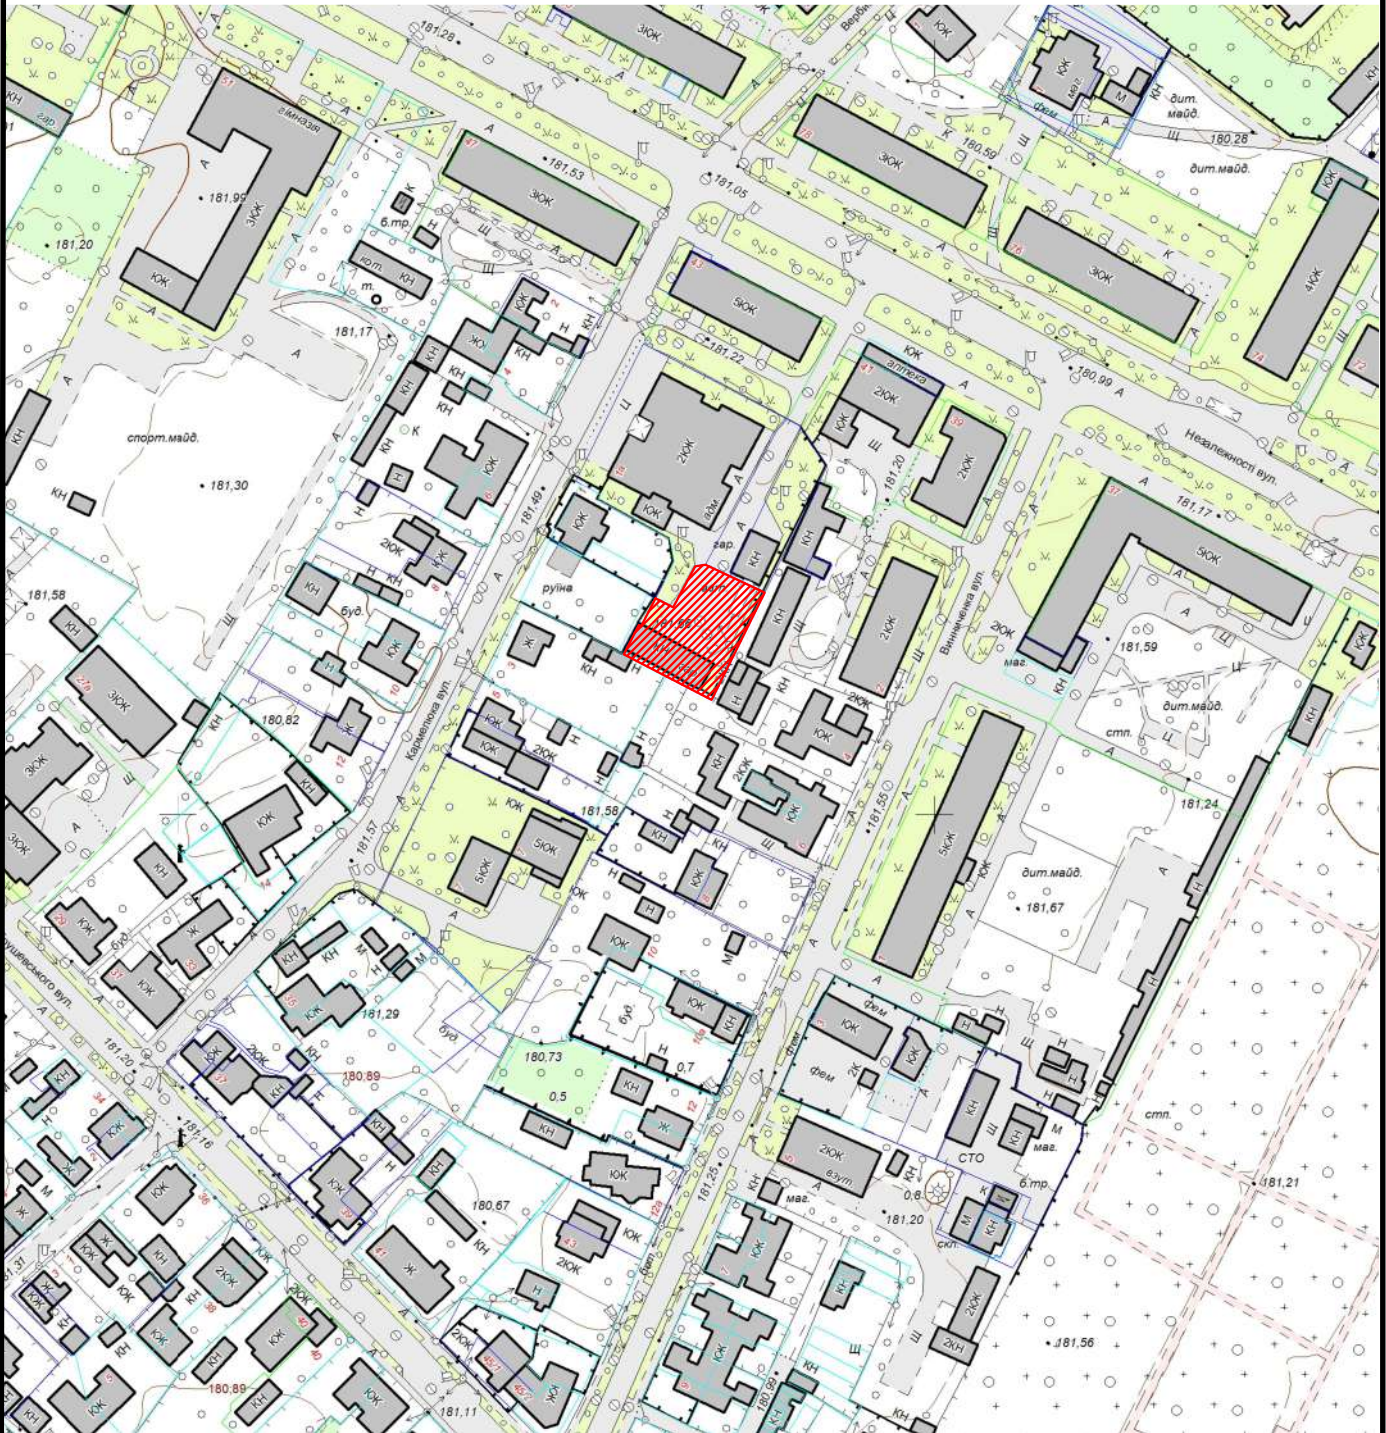

земельна ділянка загальною площею 717 кв.м ,  
для обслуговування гаражів  
яка пропонується для поділу на 3 земельні ділянки :  
ділянка 1 -площею 38 кв.м, ділянка 2 площею 98 кв.м, ділянка 3  
площею 581 кв.м