


**КАРТОГРАФІЧНА СХЕМА
РОЗТАШУВАННЯ ЗЕМЕЛЬНОЇ ДІЛЯНКИ**
Волинська область, м.Ковель
вул.Володимирська, біля буд №87

М 1 : 1000

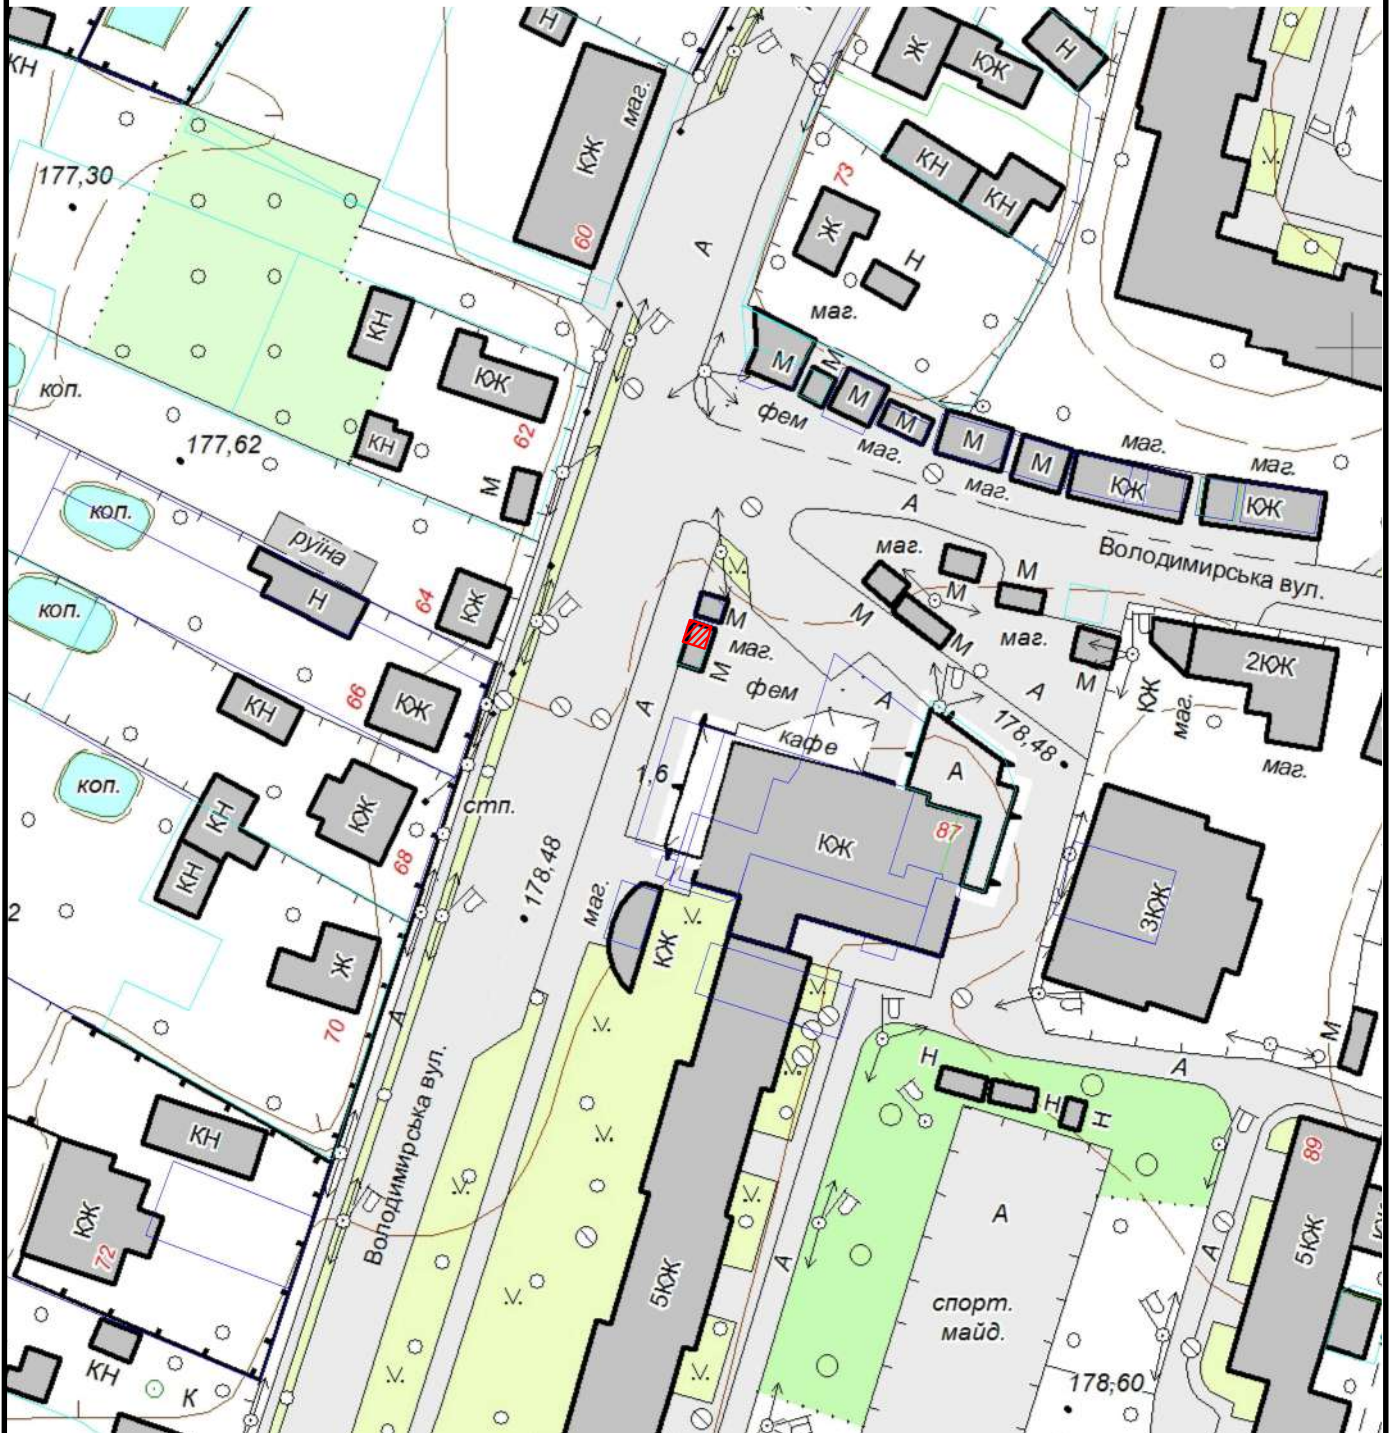

Земельна ділянка площею	0,0009 га
Цільове призначення:	для розміщення тимчасового торгового павільйону
Кадастровий номер земельної ділянки:	0710400000:15:001:0011