


КАРТОГРАФІЧНА СХЕМА РОЗТАШУВАННЯ ЗЕМЕЛЬНОЇ ДІЛЯНКИ Волинська область, м.Ковель вул.8-го Березня,6

М 1 : 1000

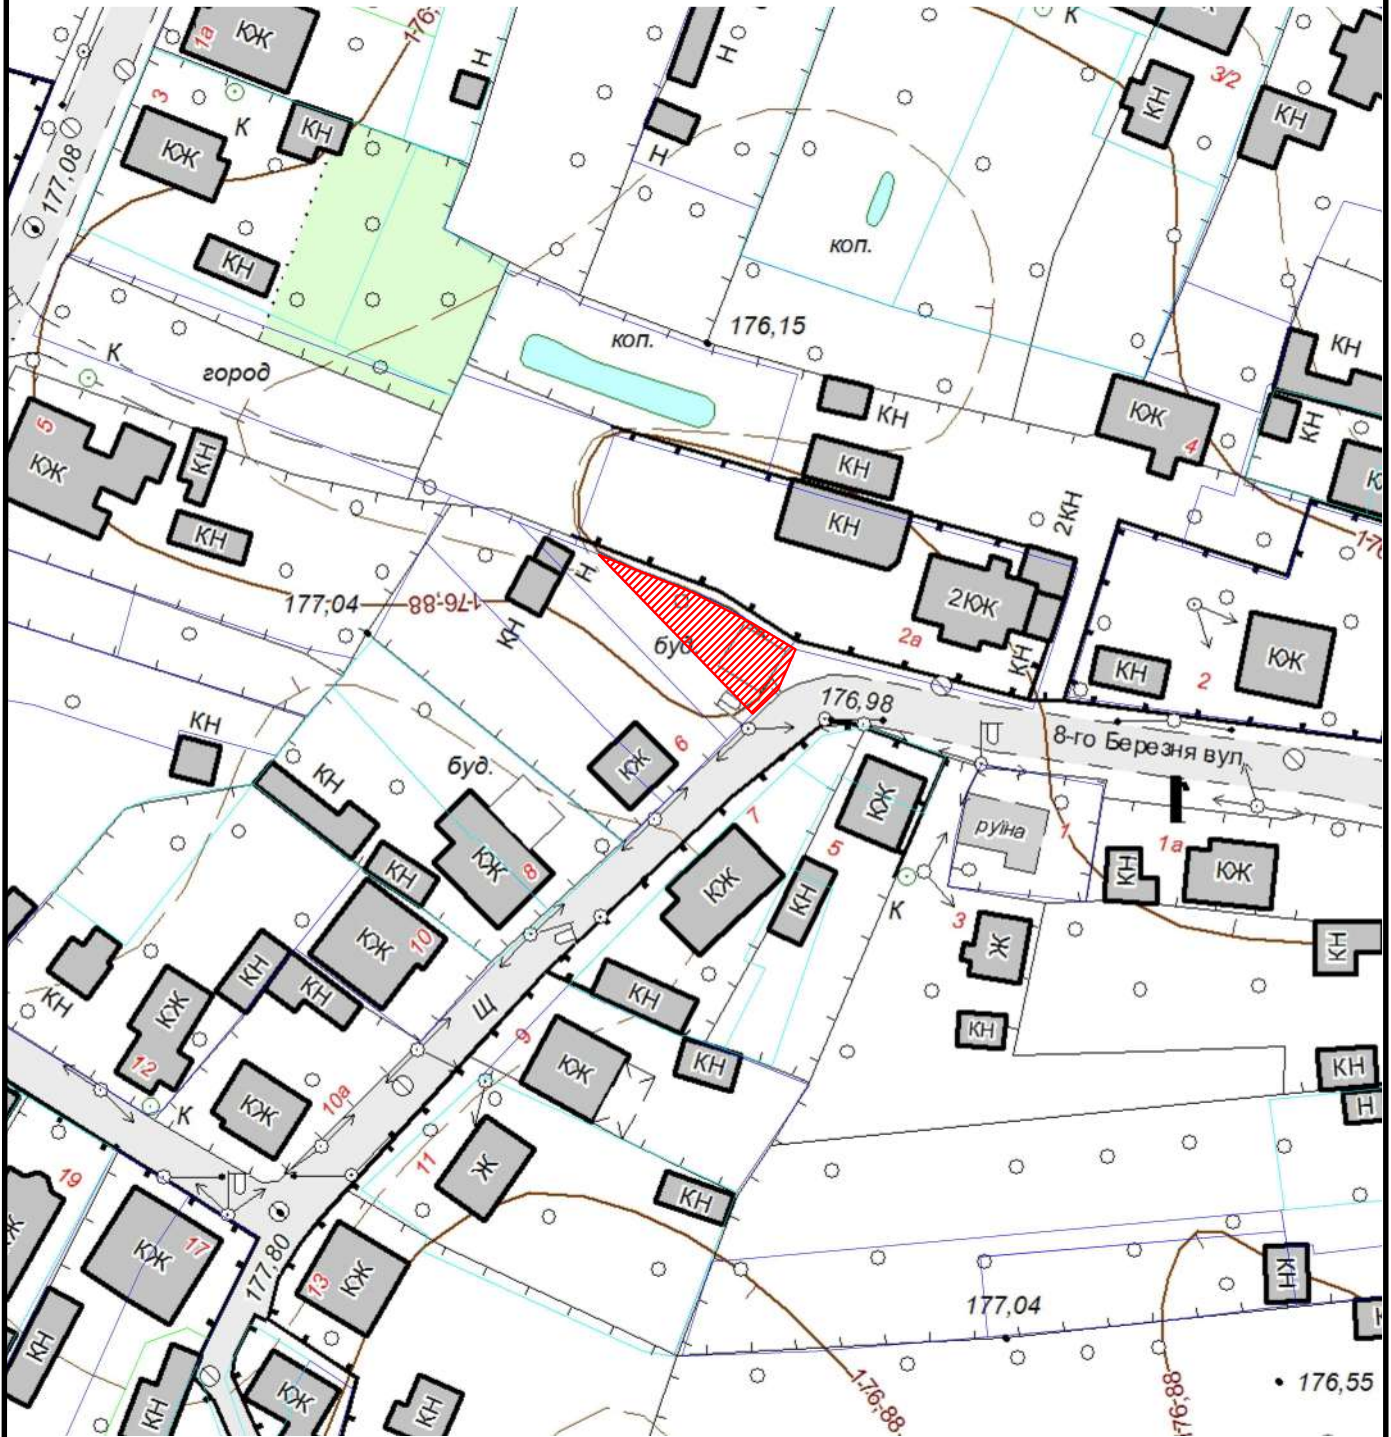

Земельна ділянка площею	0,0167 га
Цільове призначення:	для городництва
Кадастровий номер земельної ділянки:	0710400000:09:004:0021