


КАРТОГРАФІЧНА СХЕМА
РОЗТАШУВАННЯ ЗЕМЕЛЬНОЇ ДІЛЯНКИ
Волинська область, м.Ковель
вул.Брестська,35

М 1 : 1000

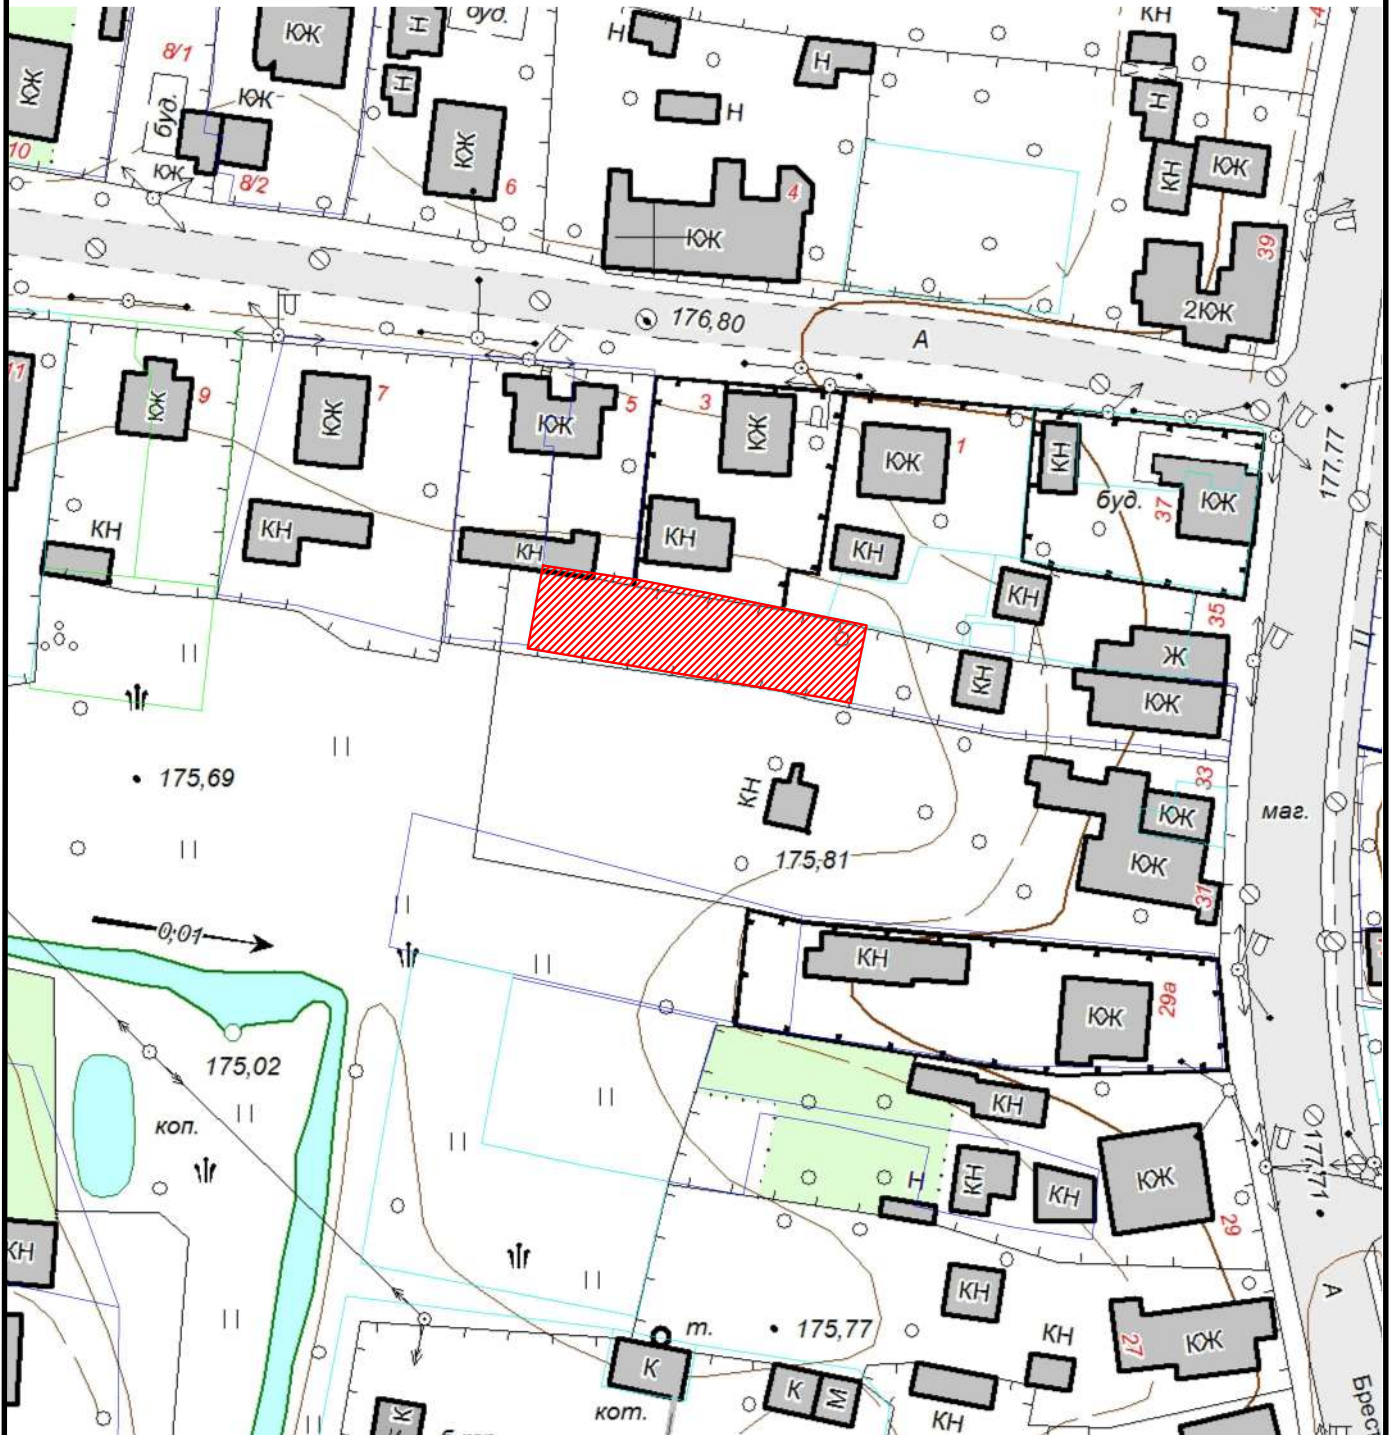

Земельна ділянка площею	0,0478 га
Цільове призначення:	для городництва
Кадастровий номер земельної ділянки:	0710400000:10:004:0039