


КАРТОГРАФІЧНА СХЕМА
РОЗТАШУВАННЯ ЗЕМЕЛЬНОЇ ДІЛЯНКИ
Волинська область, м.Ковель
вул.Володимирська ,3

М 1 : 2000

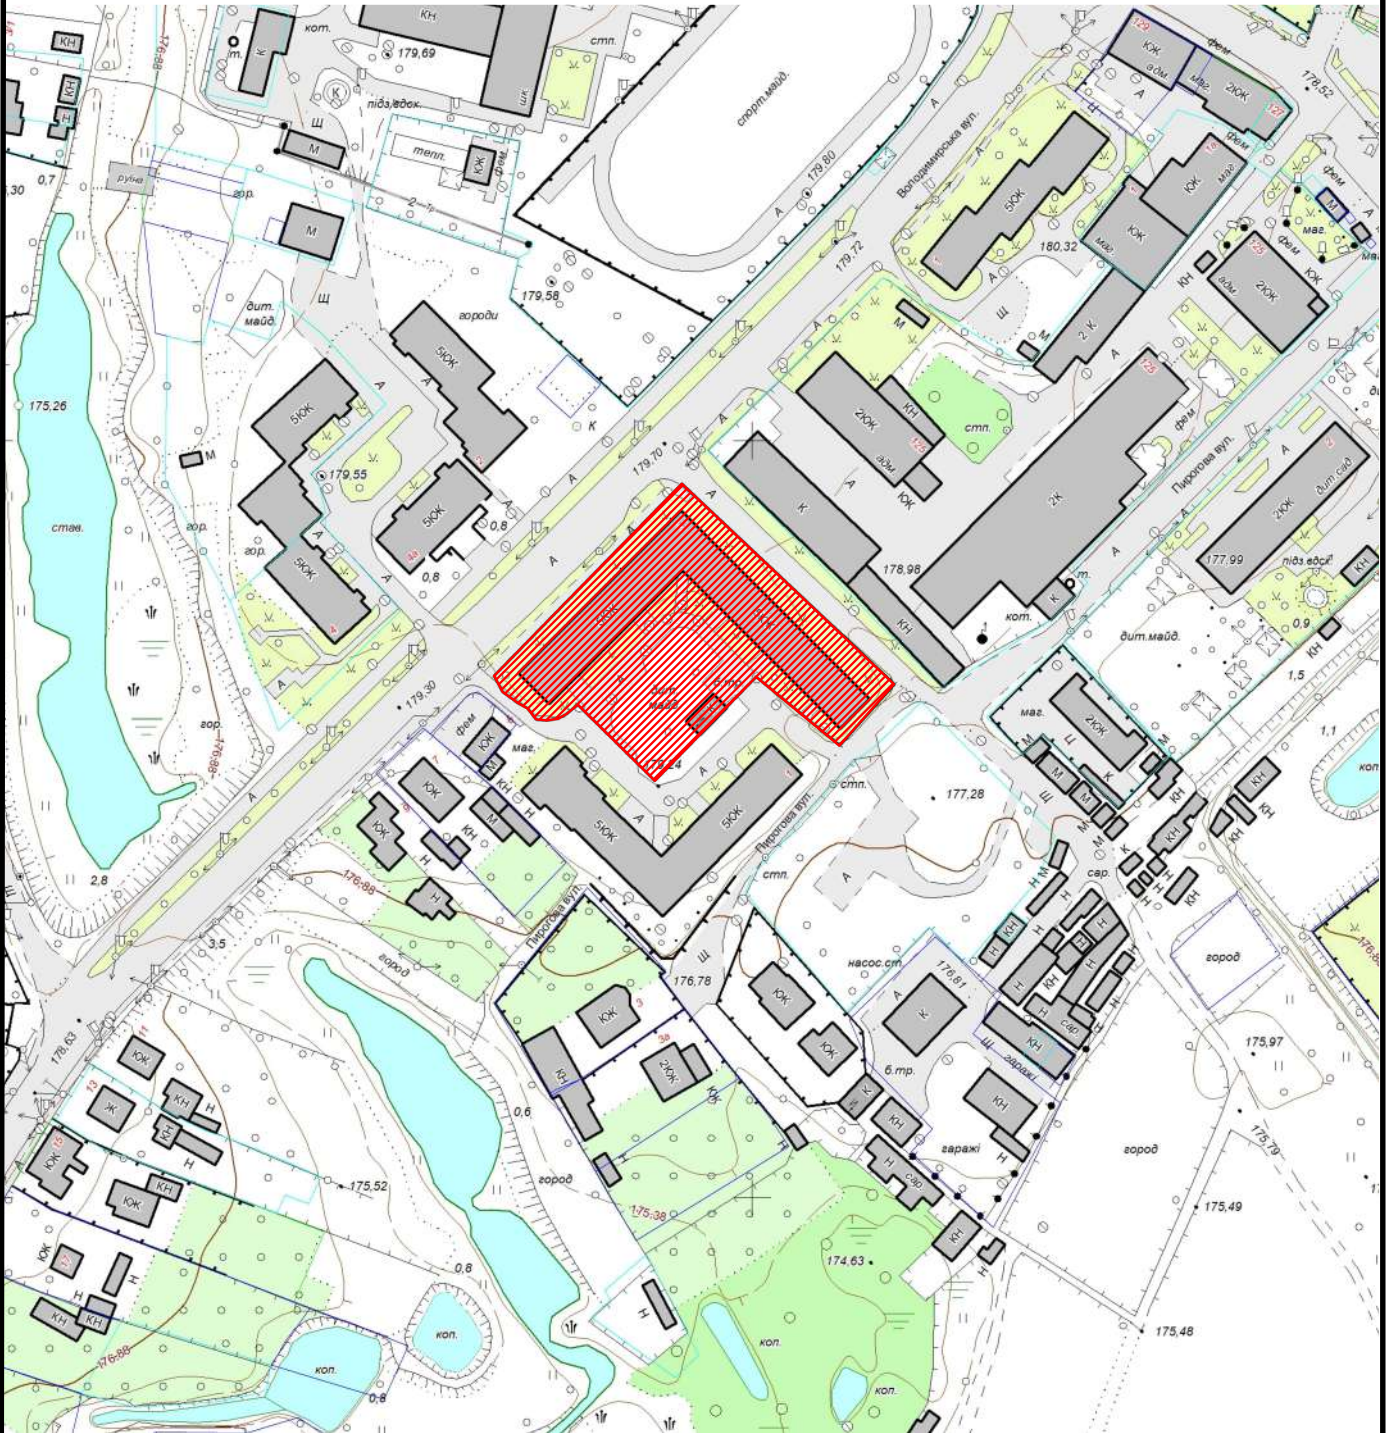

земельна ділянка, яка перебуває у користуванні РЖКП №1
що ділиться на 2 земельні ділянки
ділянка 1 площею 3822 кв.м, ділянка 2 площею 11 кв.м