


M 1 :	1000
-------	------

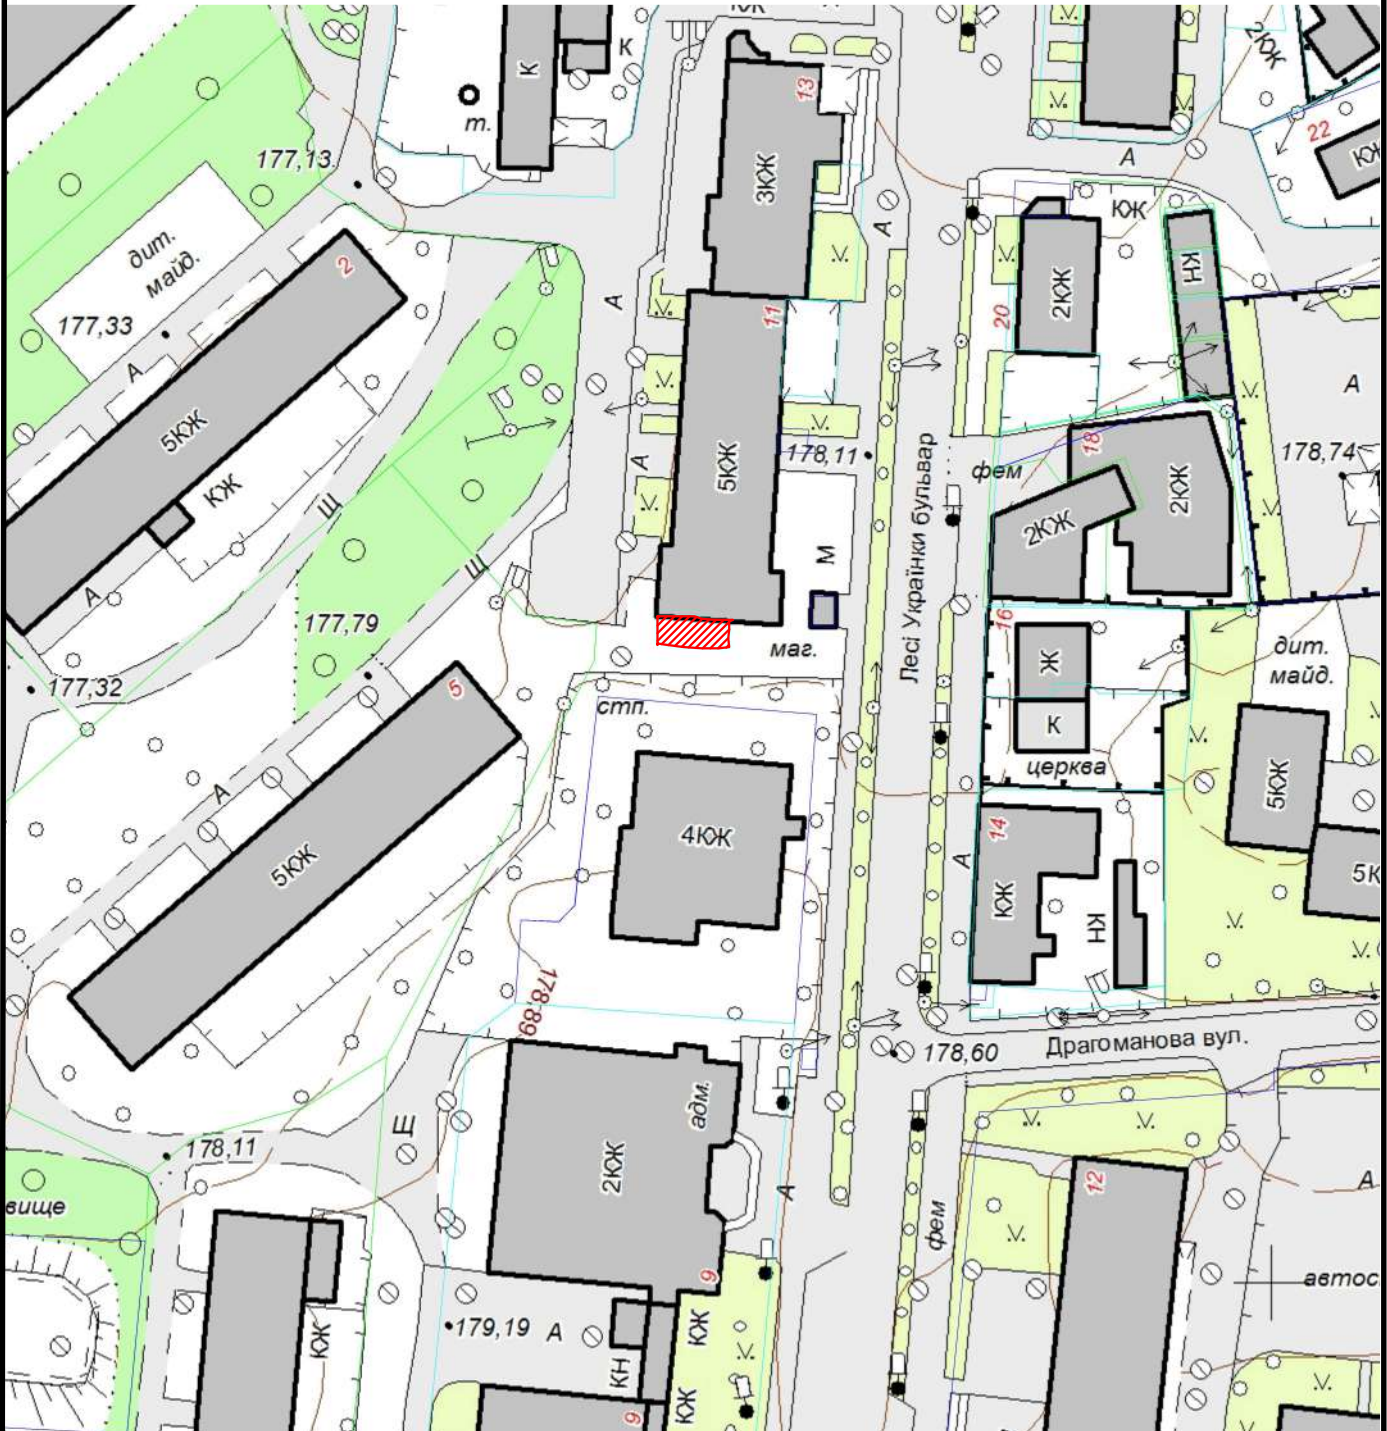

Земельна ділянка площею	0,0075 га
Цільове призначення:	для обслуговування нежитлового приміщення
Кадастровий номер земельної ділянки:	0710400000:01:005:0042