


M 1 :	1000
-------	------

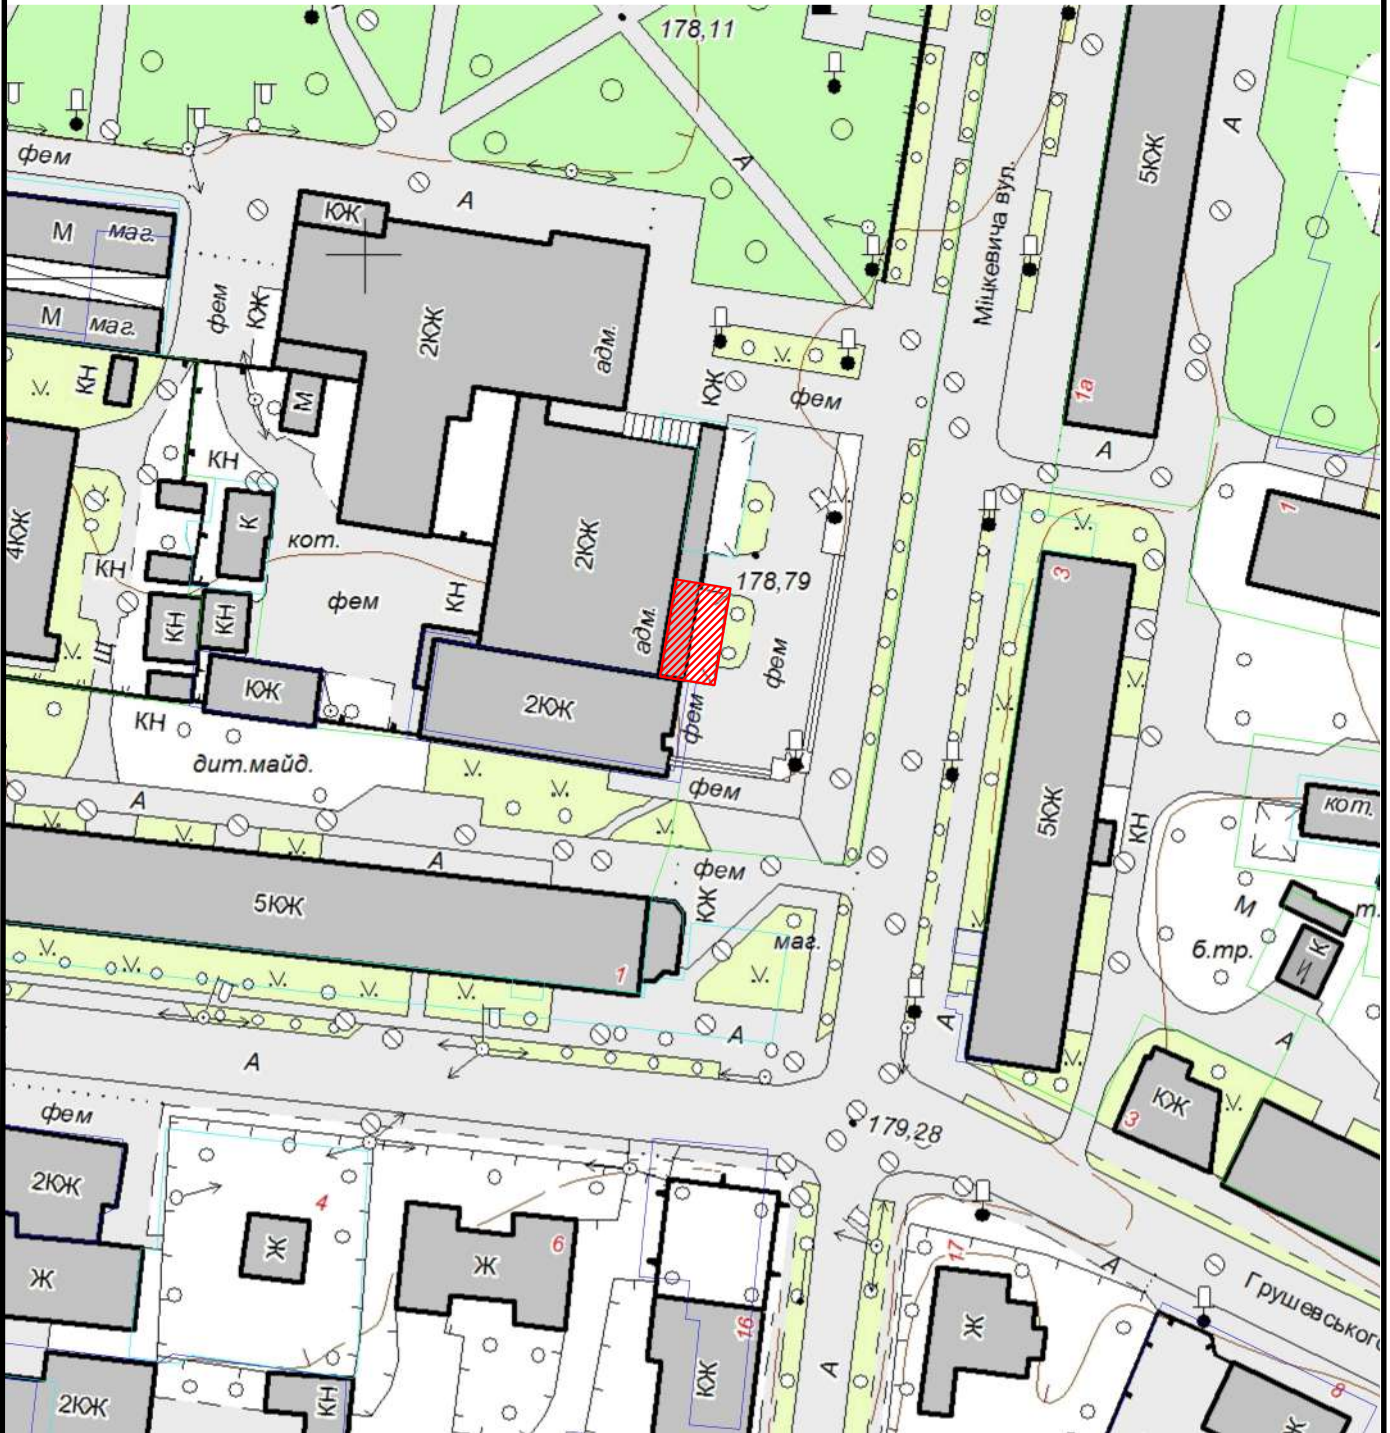

Земельна ділянка площею	0,0095 га
Цільове призначення:	03.07 Для будівництва та обслуговування будівель торгівлі
Кадастровий номер земельної ділянки:	0710400000:02:003:0014