


КАРТОГРАФІЧНА СХЕМА  
РОЗТАШУВАННЯ ЗЕМЕЛЬНОЇ ДІЛЯНКИ  
Волинська область, м.Ковель  
вул.Незалежності,138

М 1 : 2000

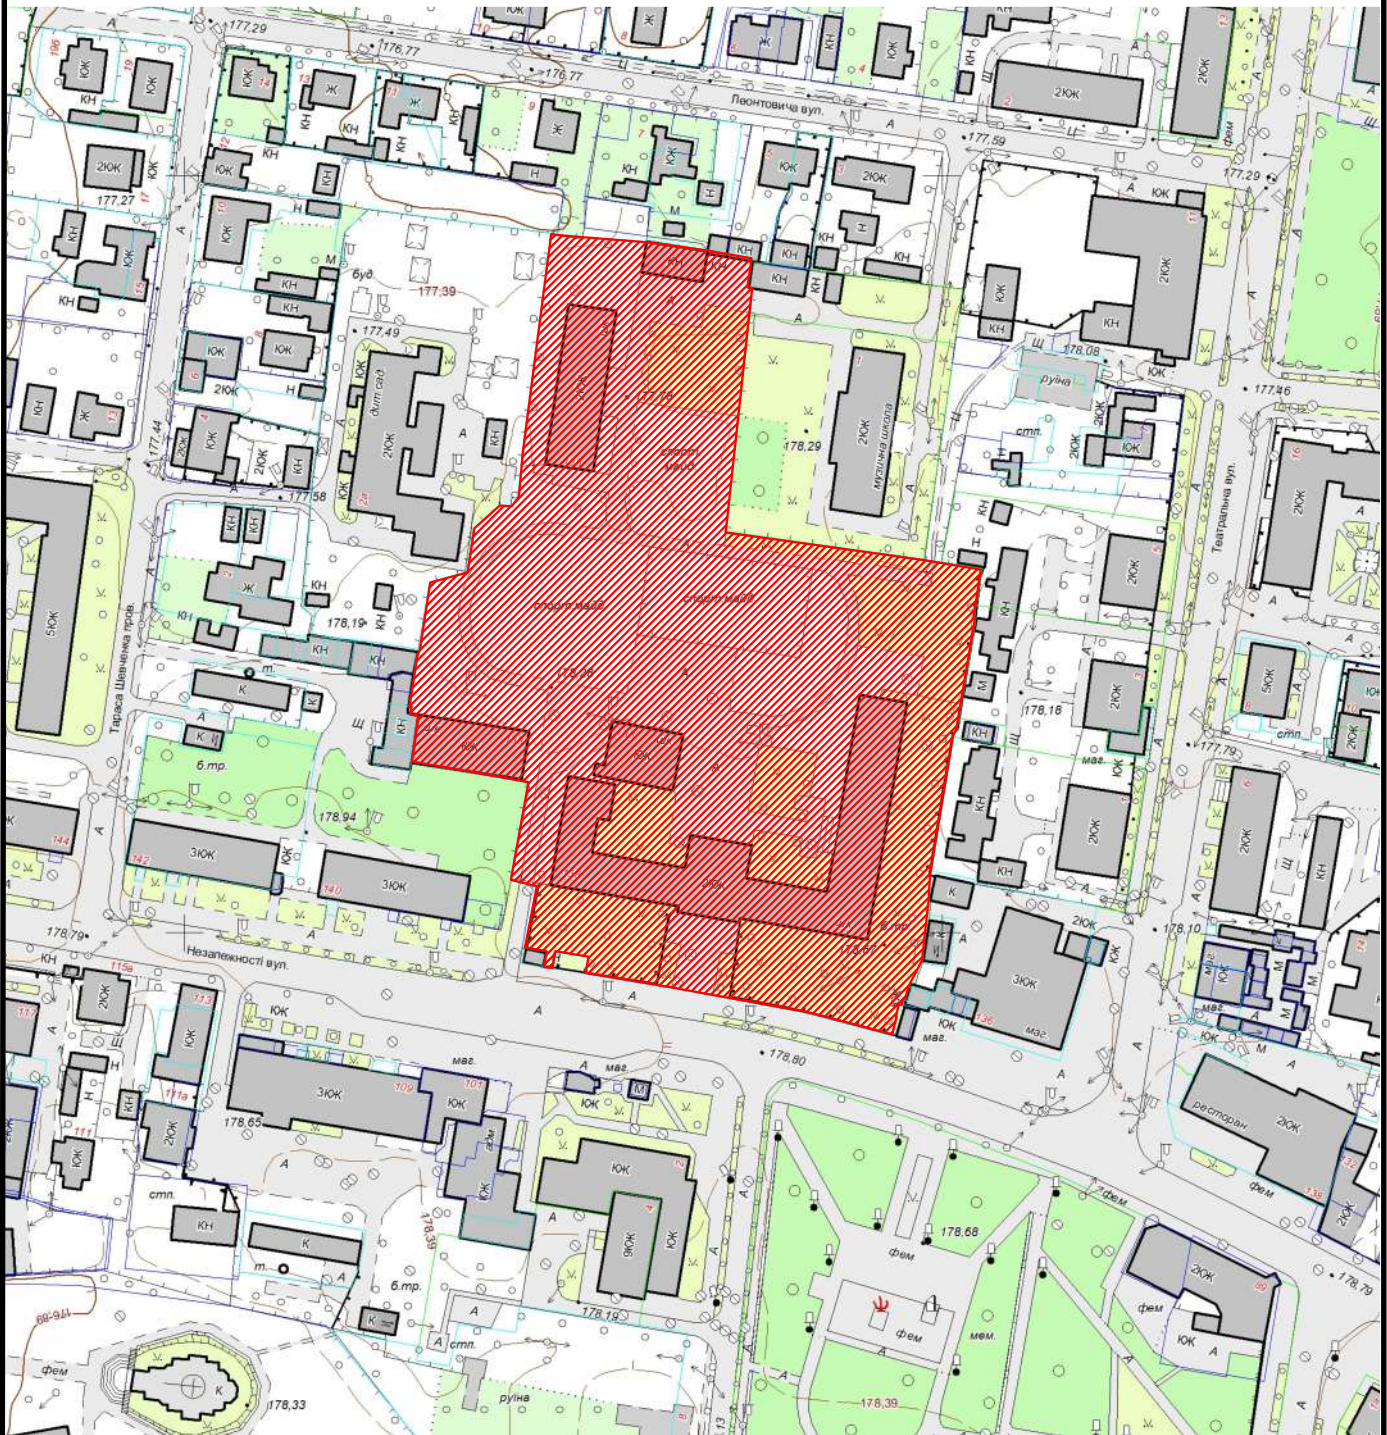

Земельна ділянка площею	1,9295 га
Цільове призначення:	для будівництва і обслуговування будівель закладів освіти
Кадастровий номер земельної ділянки:	0710400000:08:001:0096