


КАРТОГРАФІЧНА СХЕМА  
РОЗТАШУВАННЯ ЗЕМЕЛЬНОЇ ДІЛЯНКИ  
Волинська область, м.Ковель  
вул.Лисенка,7

М 1 : 1000

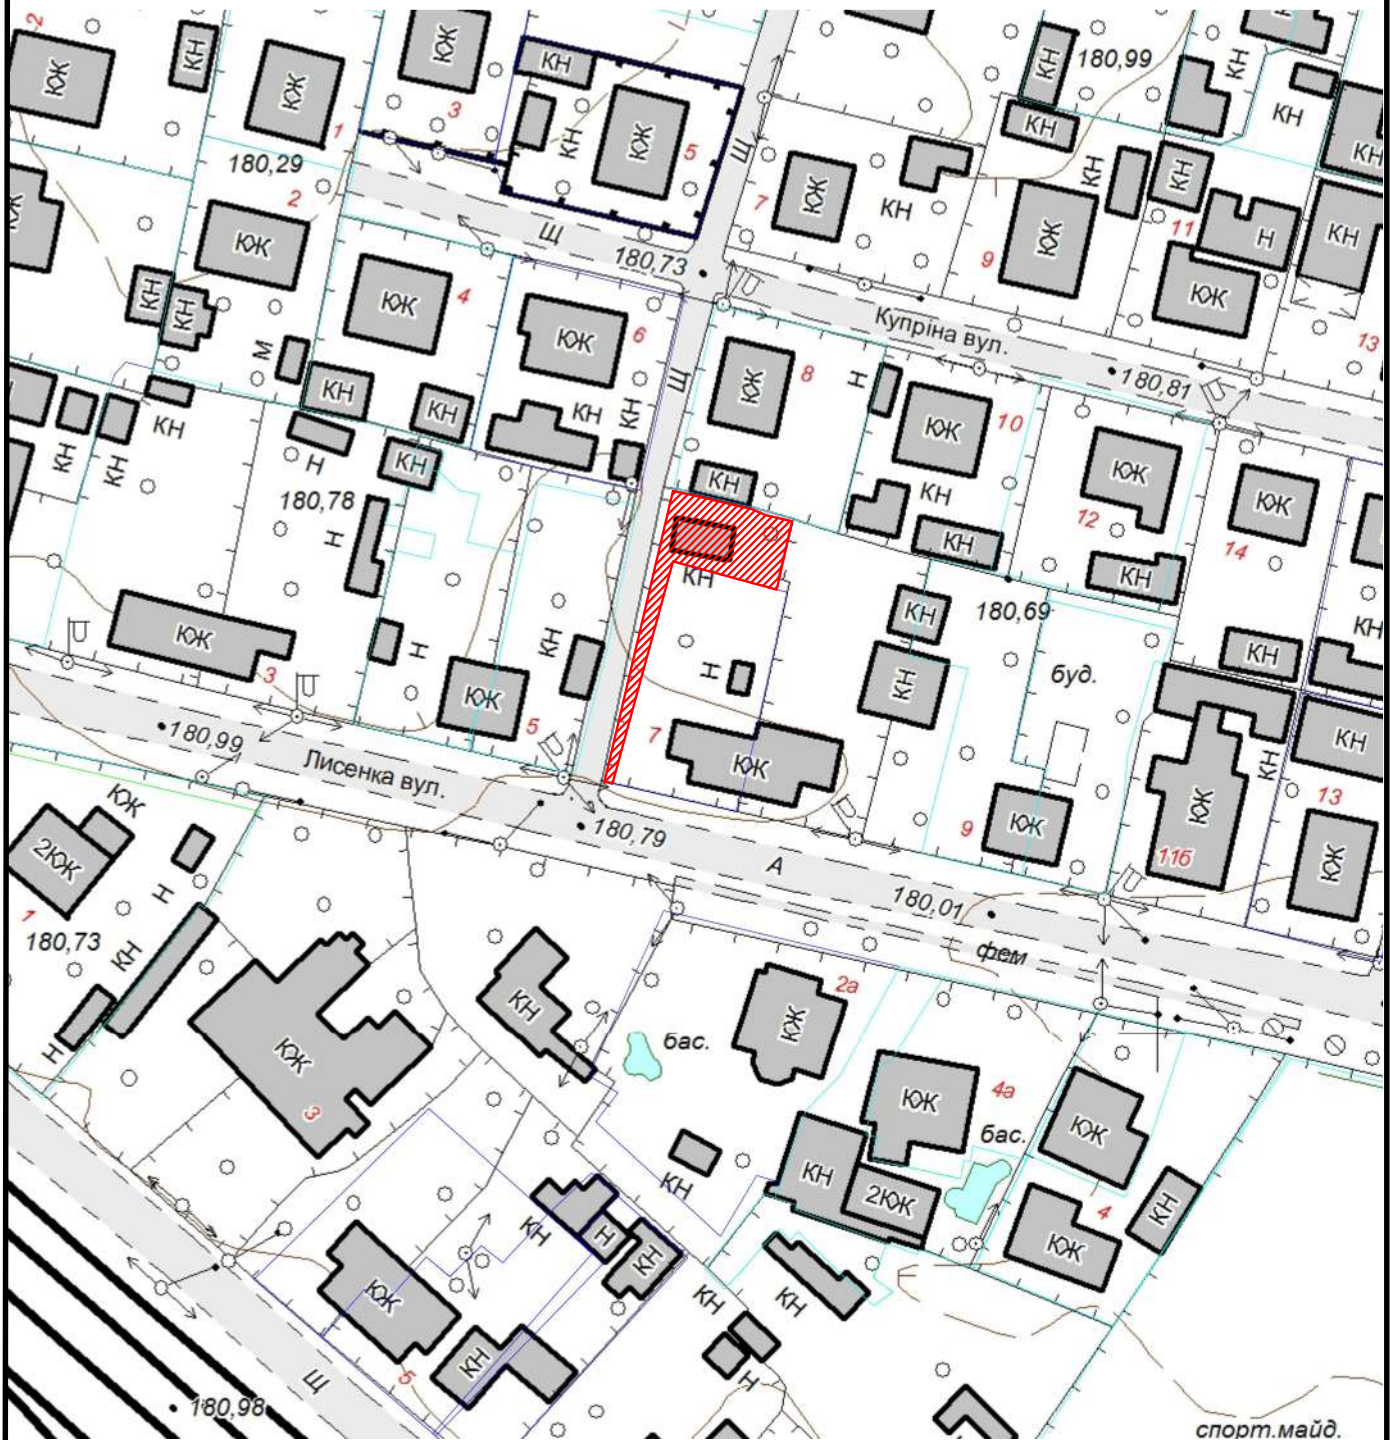

Земельна ділянка площею	0,0200 га
Цільове призначення:	02.01 для будівництва і обслуговування житлового будинку, господарських будівель і споруд
Кадастровий номер земельної ділянки:	0710400000:25:026:0003