


КАРТОГРАФІЧНА СХЕМА РОЗТАШУВАННЯ ЗЕМЕЛЬНОЇ ДІЛЯНКИ Волинська область, м.Ковель вул.Варшавська

М 1 : 1000

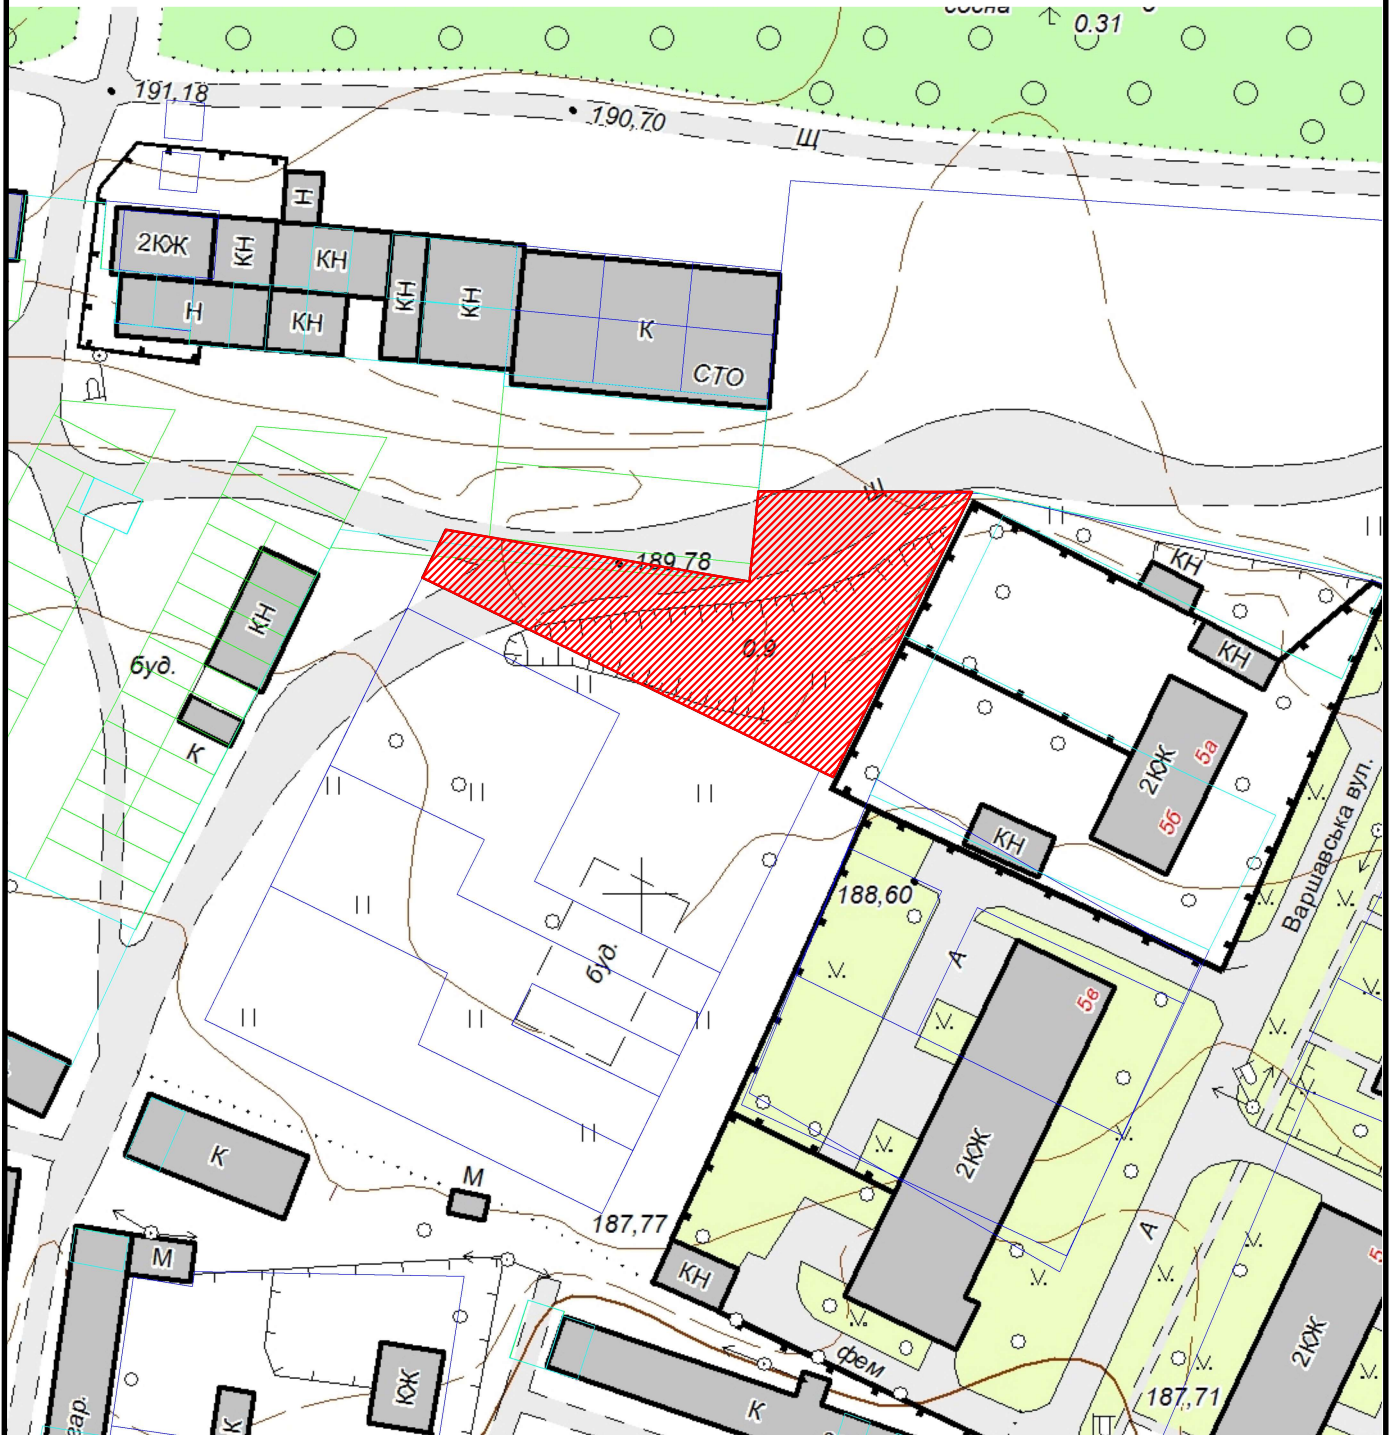

Земельна ділянка площею	0,133 га
Цільове призначення:	для розміщення та експлуатації об'єктів дорожнього сервісу
Кадастровий номер земельної ділянки:	відсутній