


M 1 :	1000
-------	------

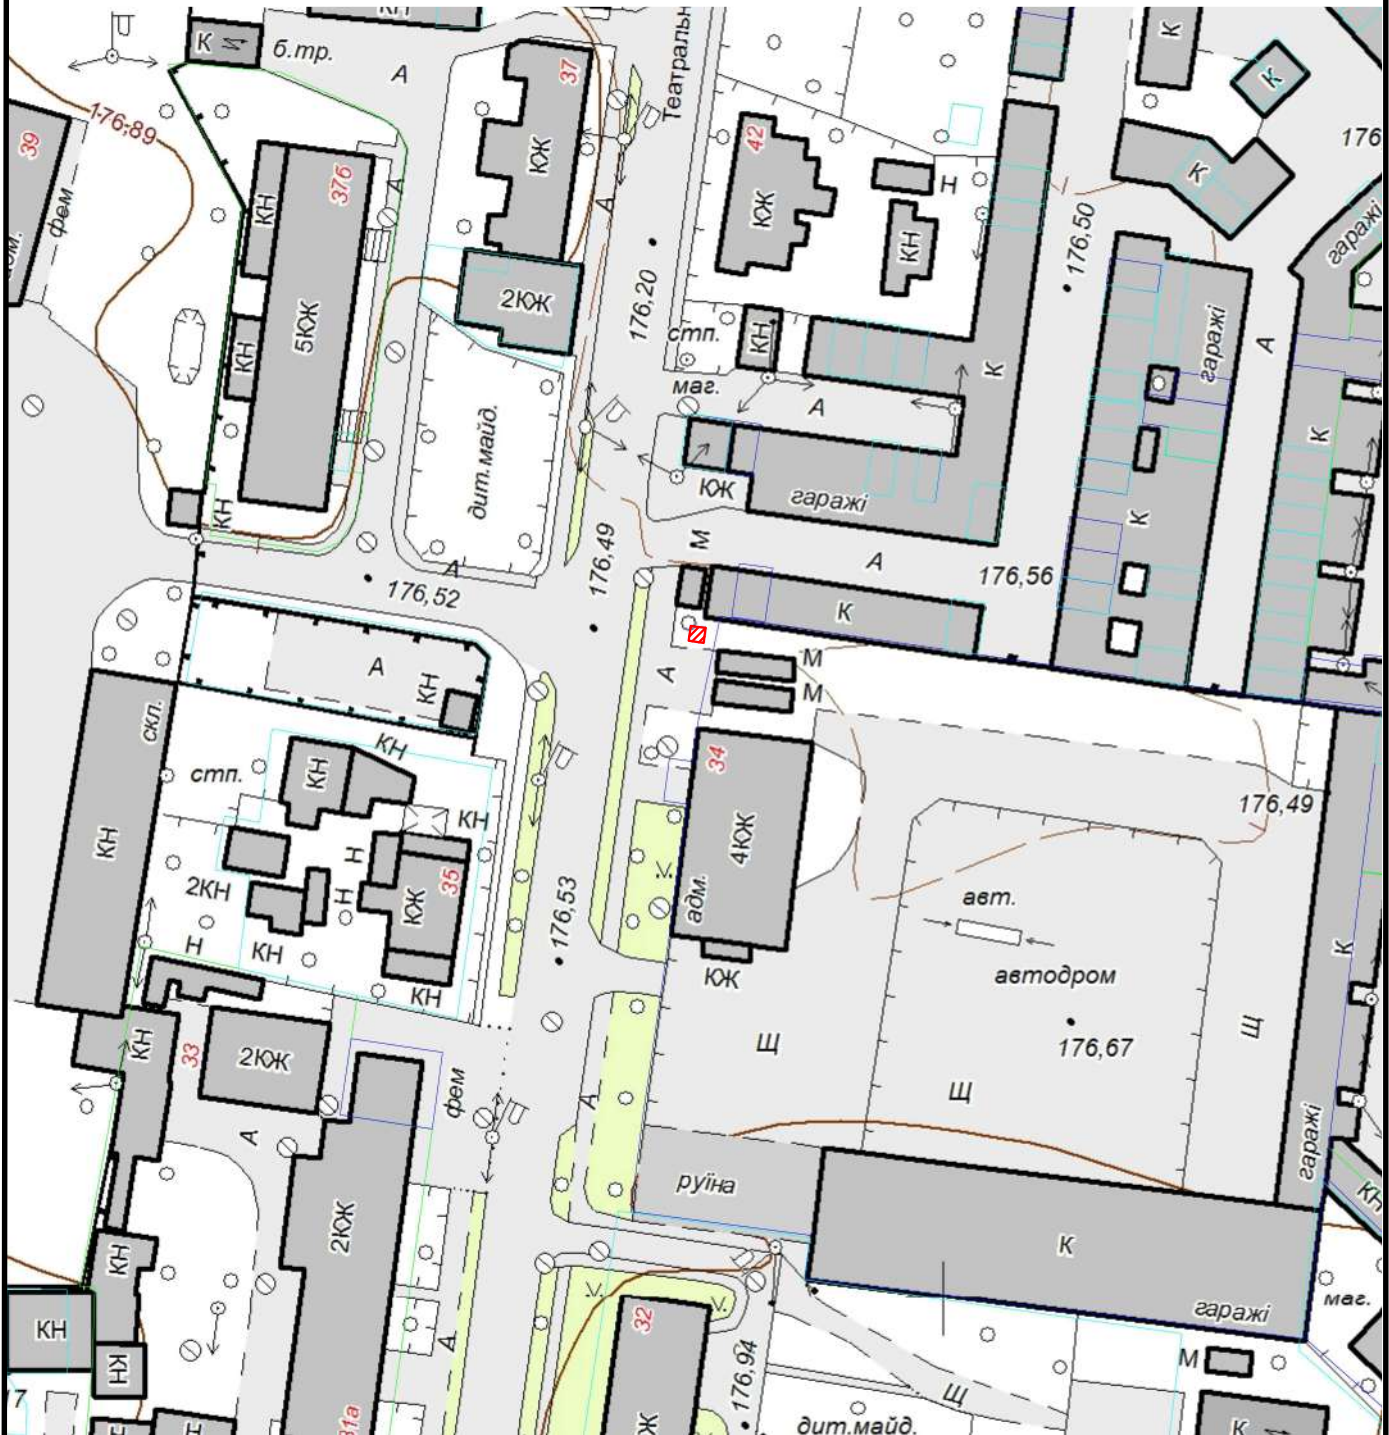

Земельна ділянка площею	4 кв.м
Цільове призначення:	розміщення тимчасового торгового кіоску по продажу пива і квасу
Кадастровий номер земельної ділянки:	0710400000:01:013:0030