


M 1 :	1000
-------	------

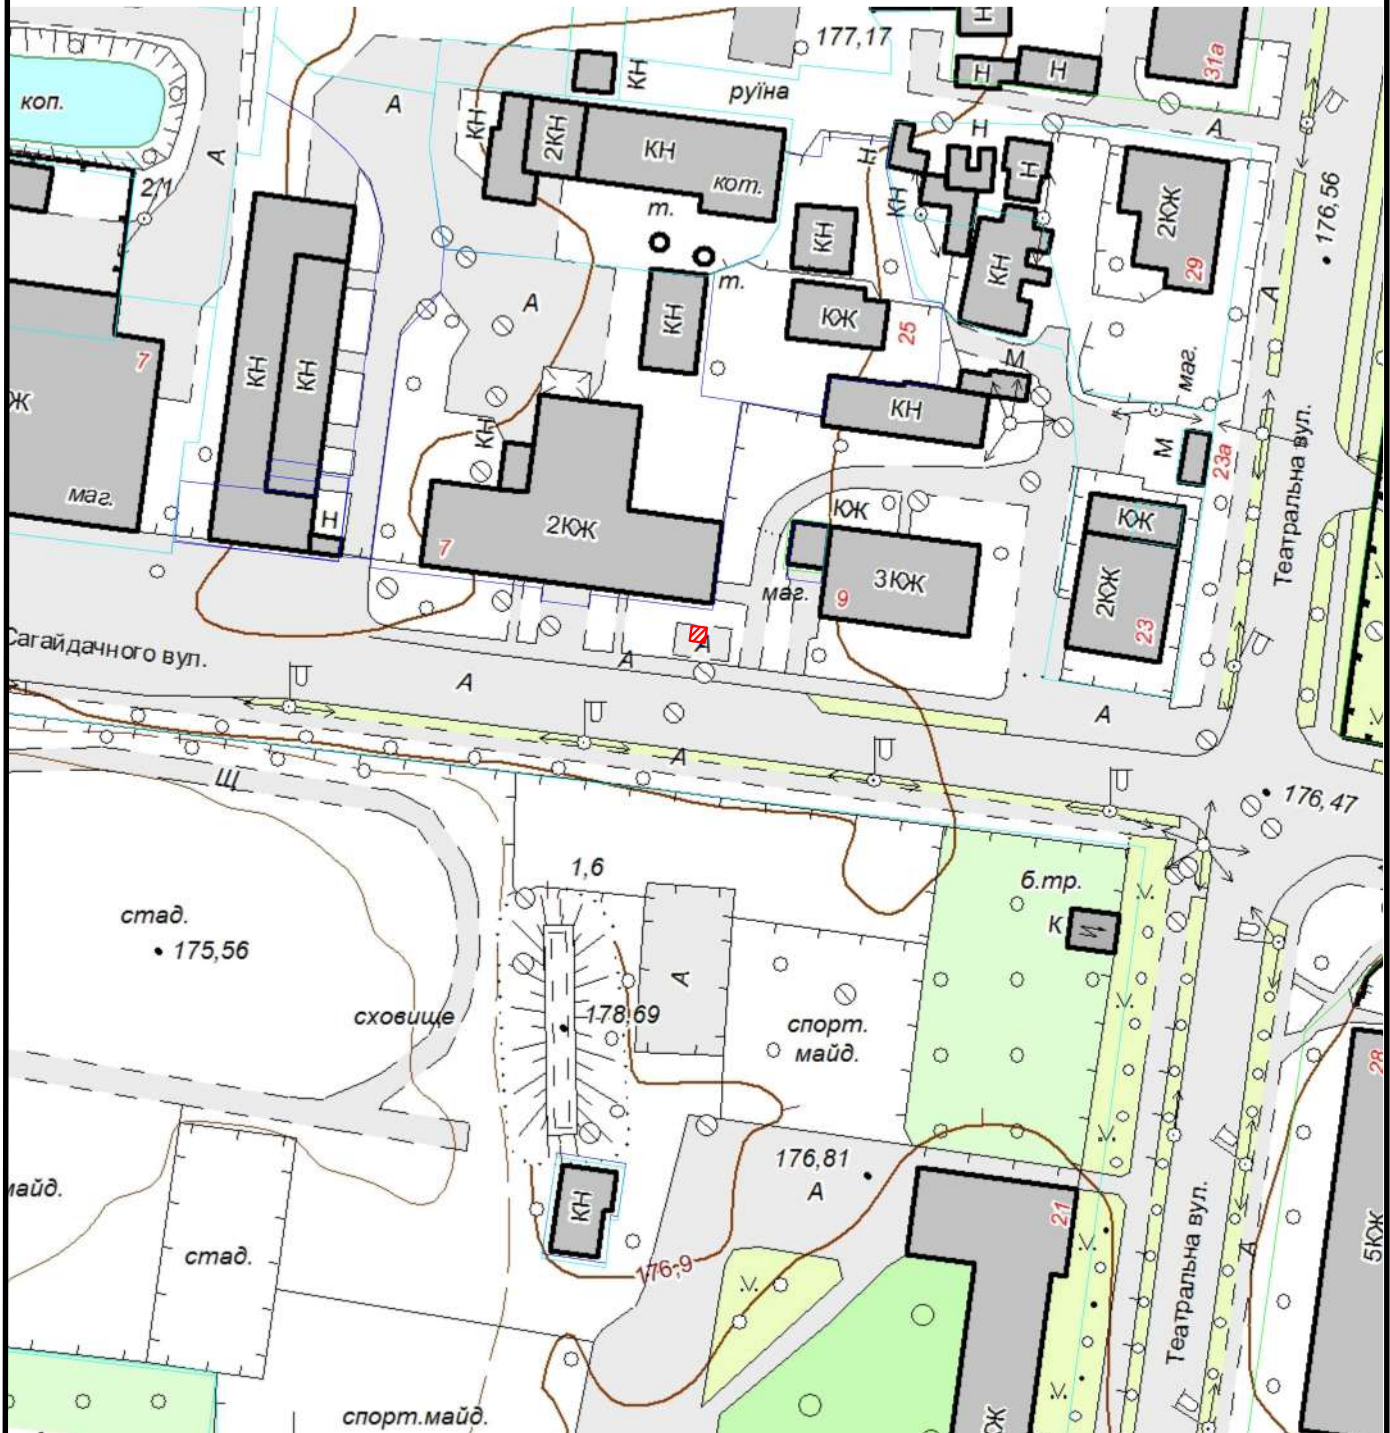

Земельна ділянка площею	4 кв.м
Цільове призначення:	для розміщення тимчасових торгових кіосків для торгівлі пивом та квасом
Кадастровий номер земельної ділянки:	0710400000:08:011:0031