


КАРТОГРАФІЧНА СХЕМА
ТАШУВАННЯ ЗЕМЕЛЬНОЇ ДІЛЯНКИ
Волинська область, м.Ковель
вул.Незалежності (біля буд №108)

M 1 :	2000
-------	------

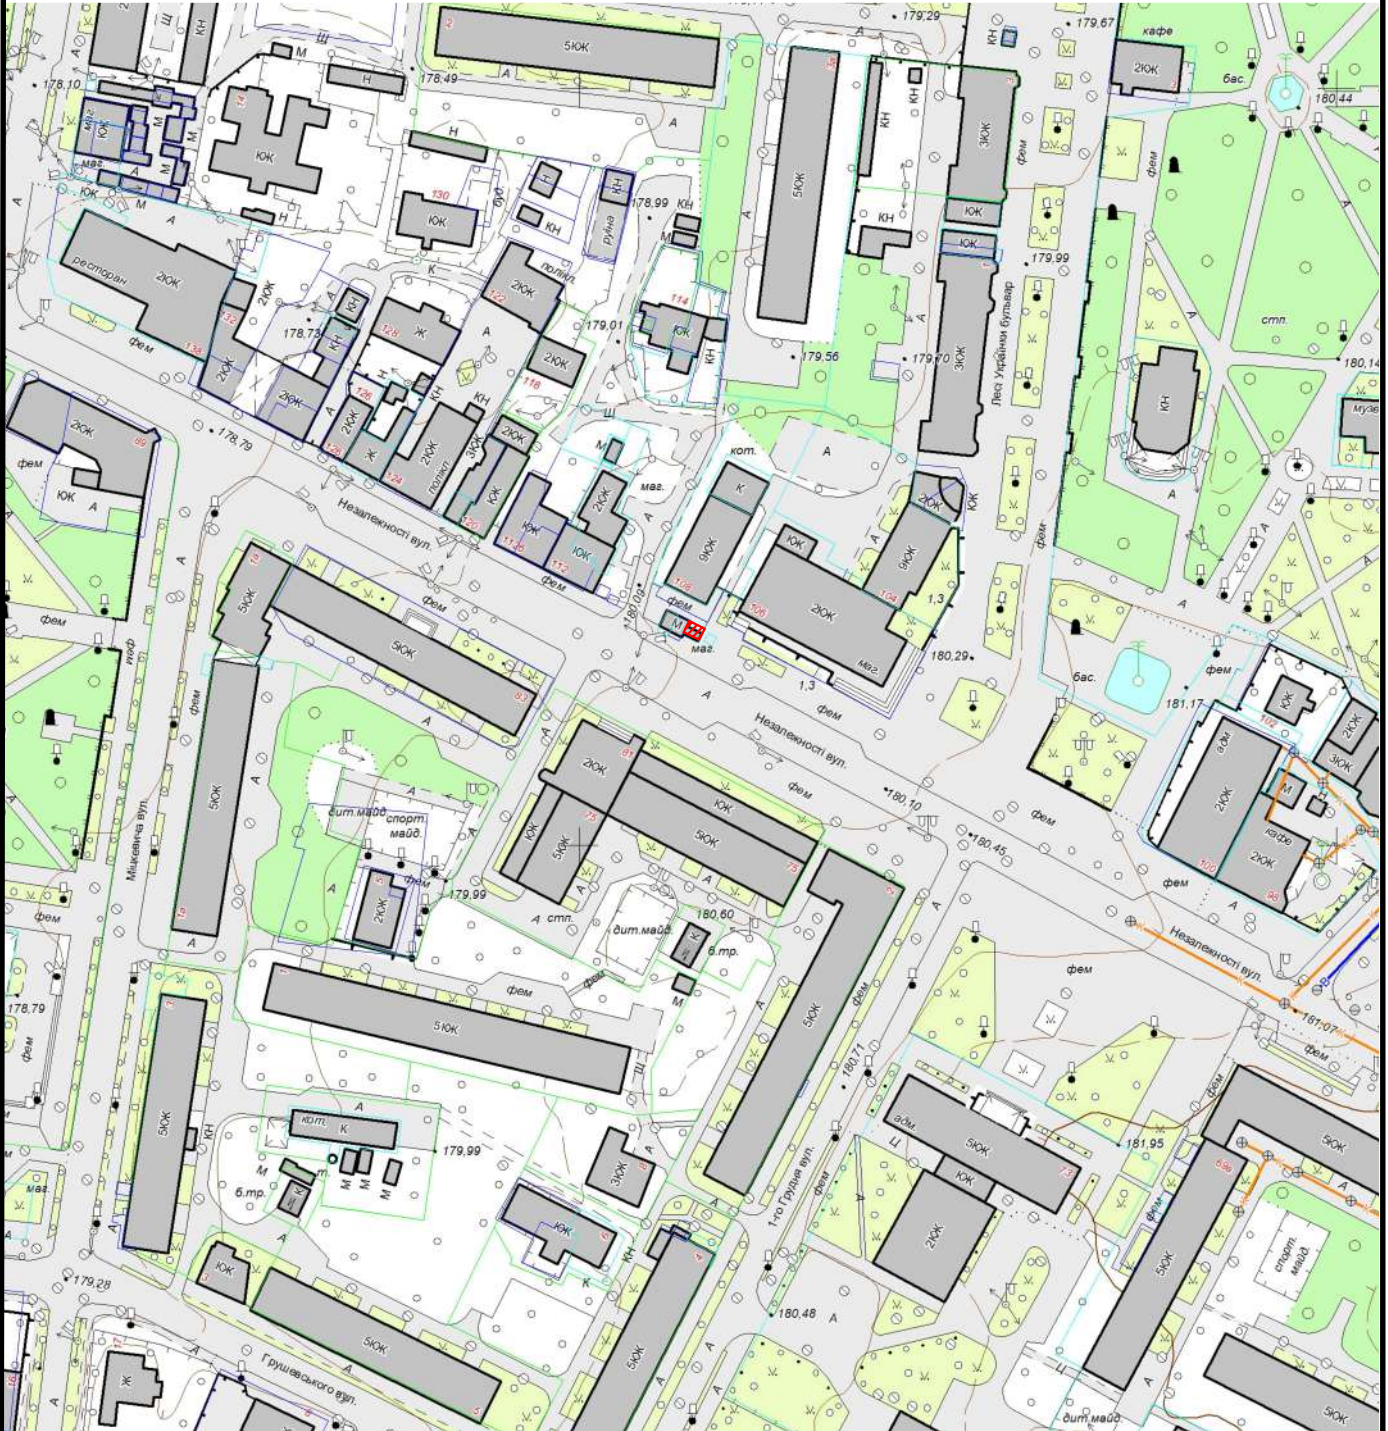

Земельна ділянка площею	0,0015 га
Цільове призначення:	для будівництва і обслуговування будівель торгівлі
Кадастровий номер земельної ділянки:	0710400000:01:002:0035