


КАРТОГРАФІЧНА СХЕМА РОЗТАШУВАННЯ ЗЕМЕЛЬНОЇ ДІЛЯНКИ Волинська область, м.Ковель вул.Тараса Боровця

М 1 : 1000

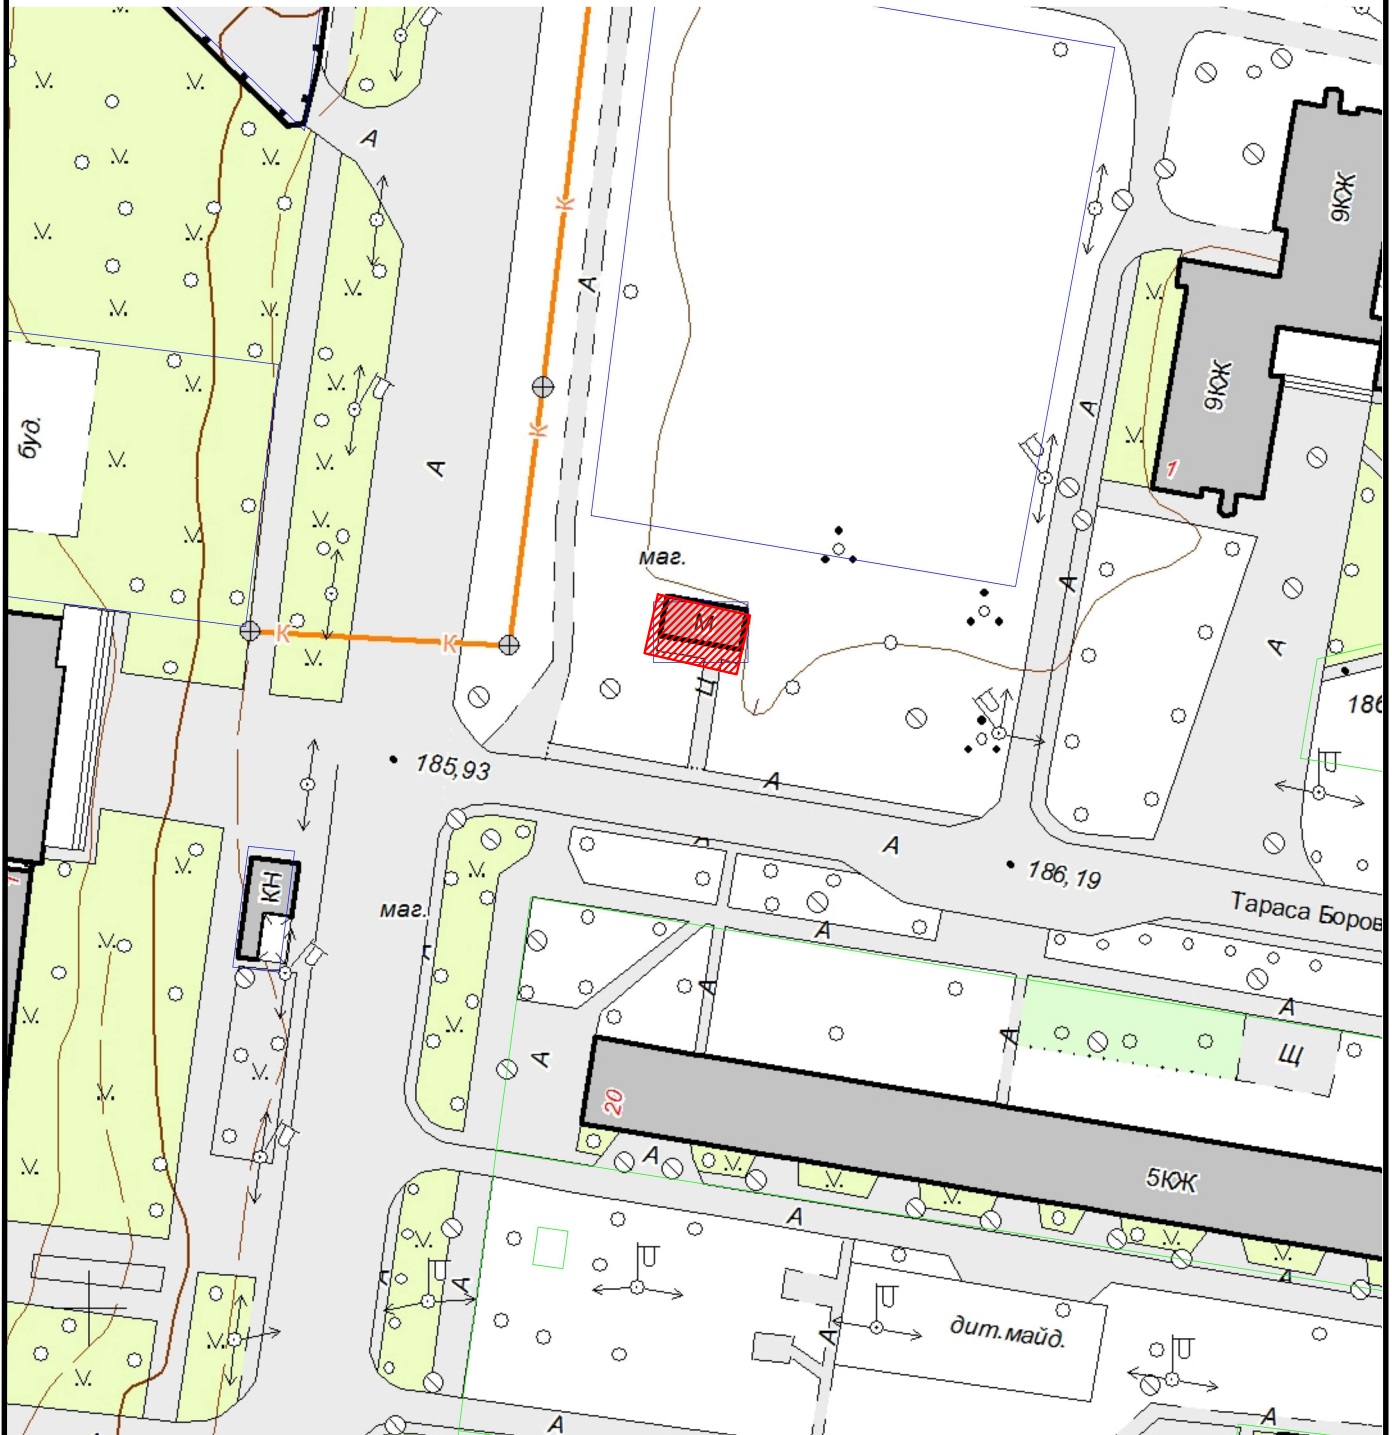

Земельна ділянка площею	0,0100 га
Цільове призначення:	03.07 для будівництва і обслуговування будівель торгівлі
Кадастровий номер земельної ділянки:	0710400000:12:019:0009