


КАРТОГРАФІЧНА СХЕМА
РОЗТАШУВАННЯ ЗЕМЕЛЬНОЇ ДІЛЯНКИ
Волинська область, м.Ковель
кооператив по експлуатації гаражів
«Машинобудівельник», гараж №1283

М 1 : 1000

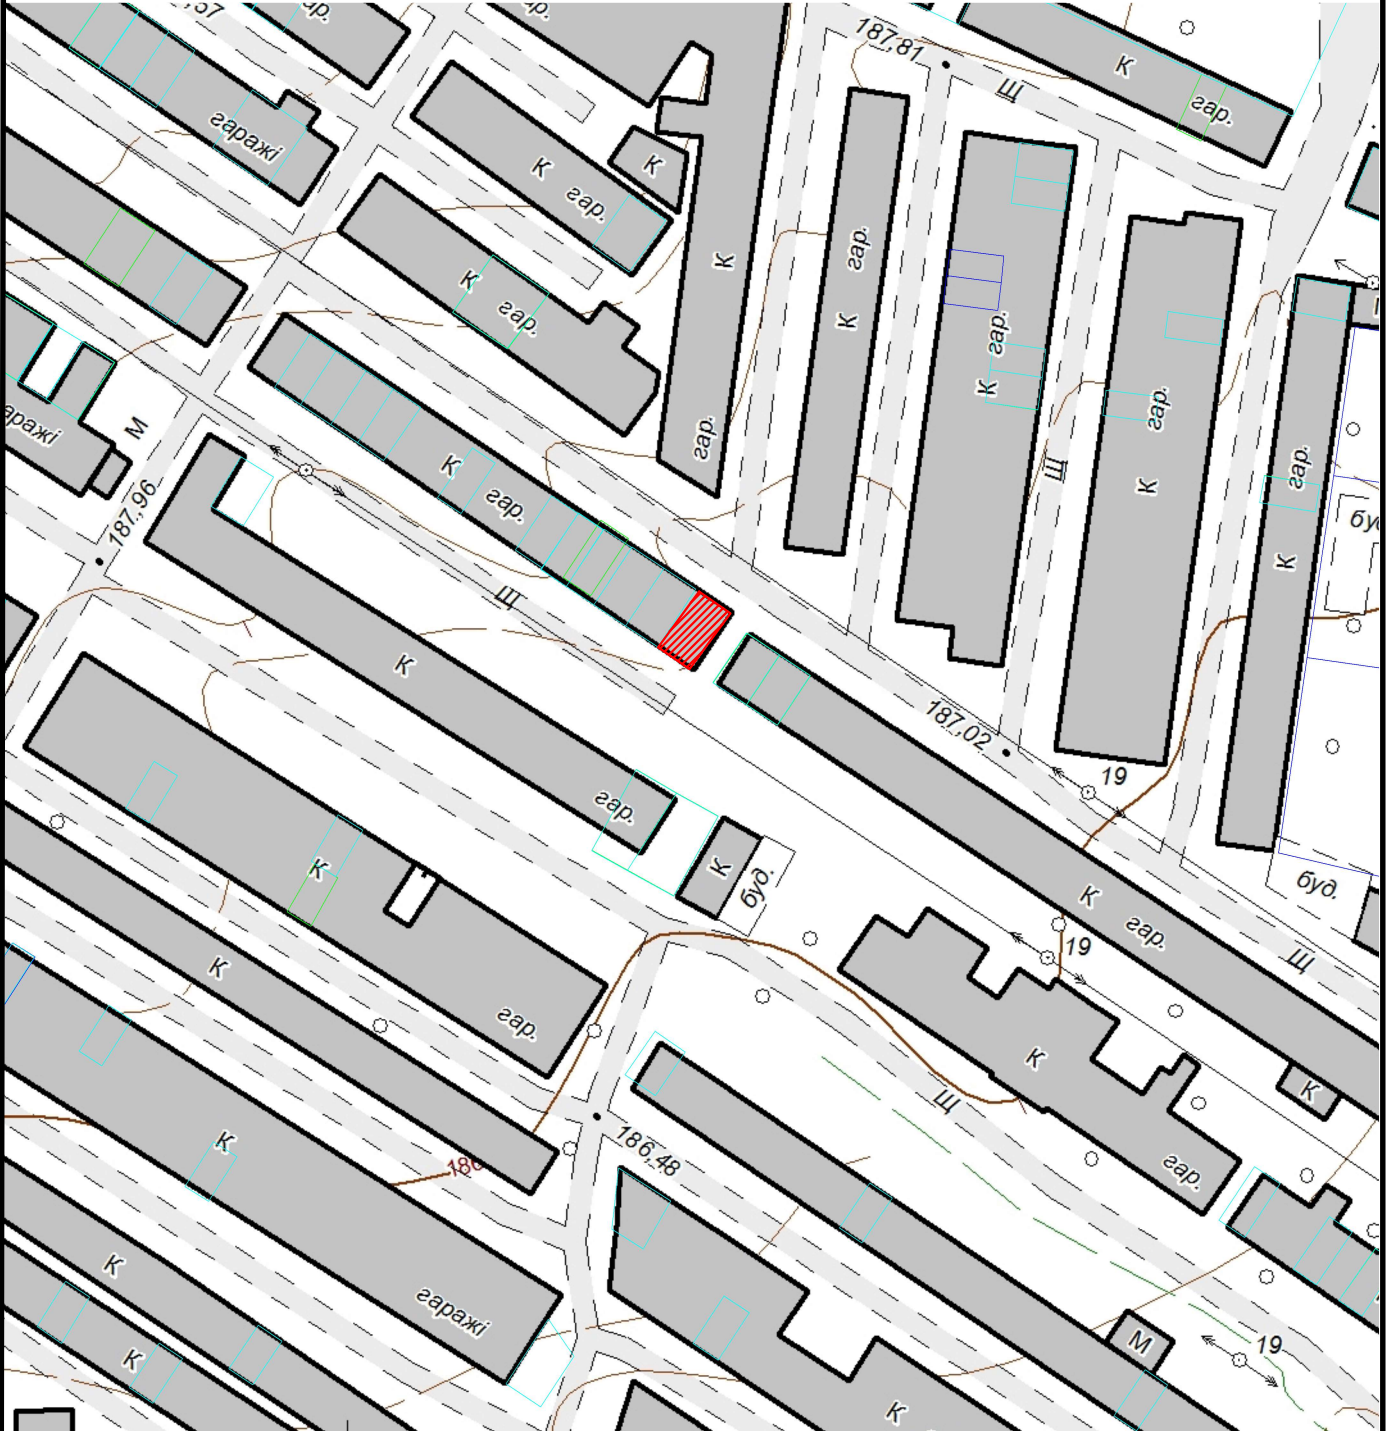

Земельна ділянка площею	0,0046 га
Цільове призначення:	для будівництва індивідуального гаража
Кадастровий номер земельної ділянки:	відсутній