


КАРТОГРАФІЧНА СХЕМА РОЗТАШУВАННЯ ЗЕМЕЛЬНОЇ ДІЛЯНКИ Волинська область, м.Ковель вул.Квітки Основ'яненка,13

М 1 : 2000

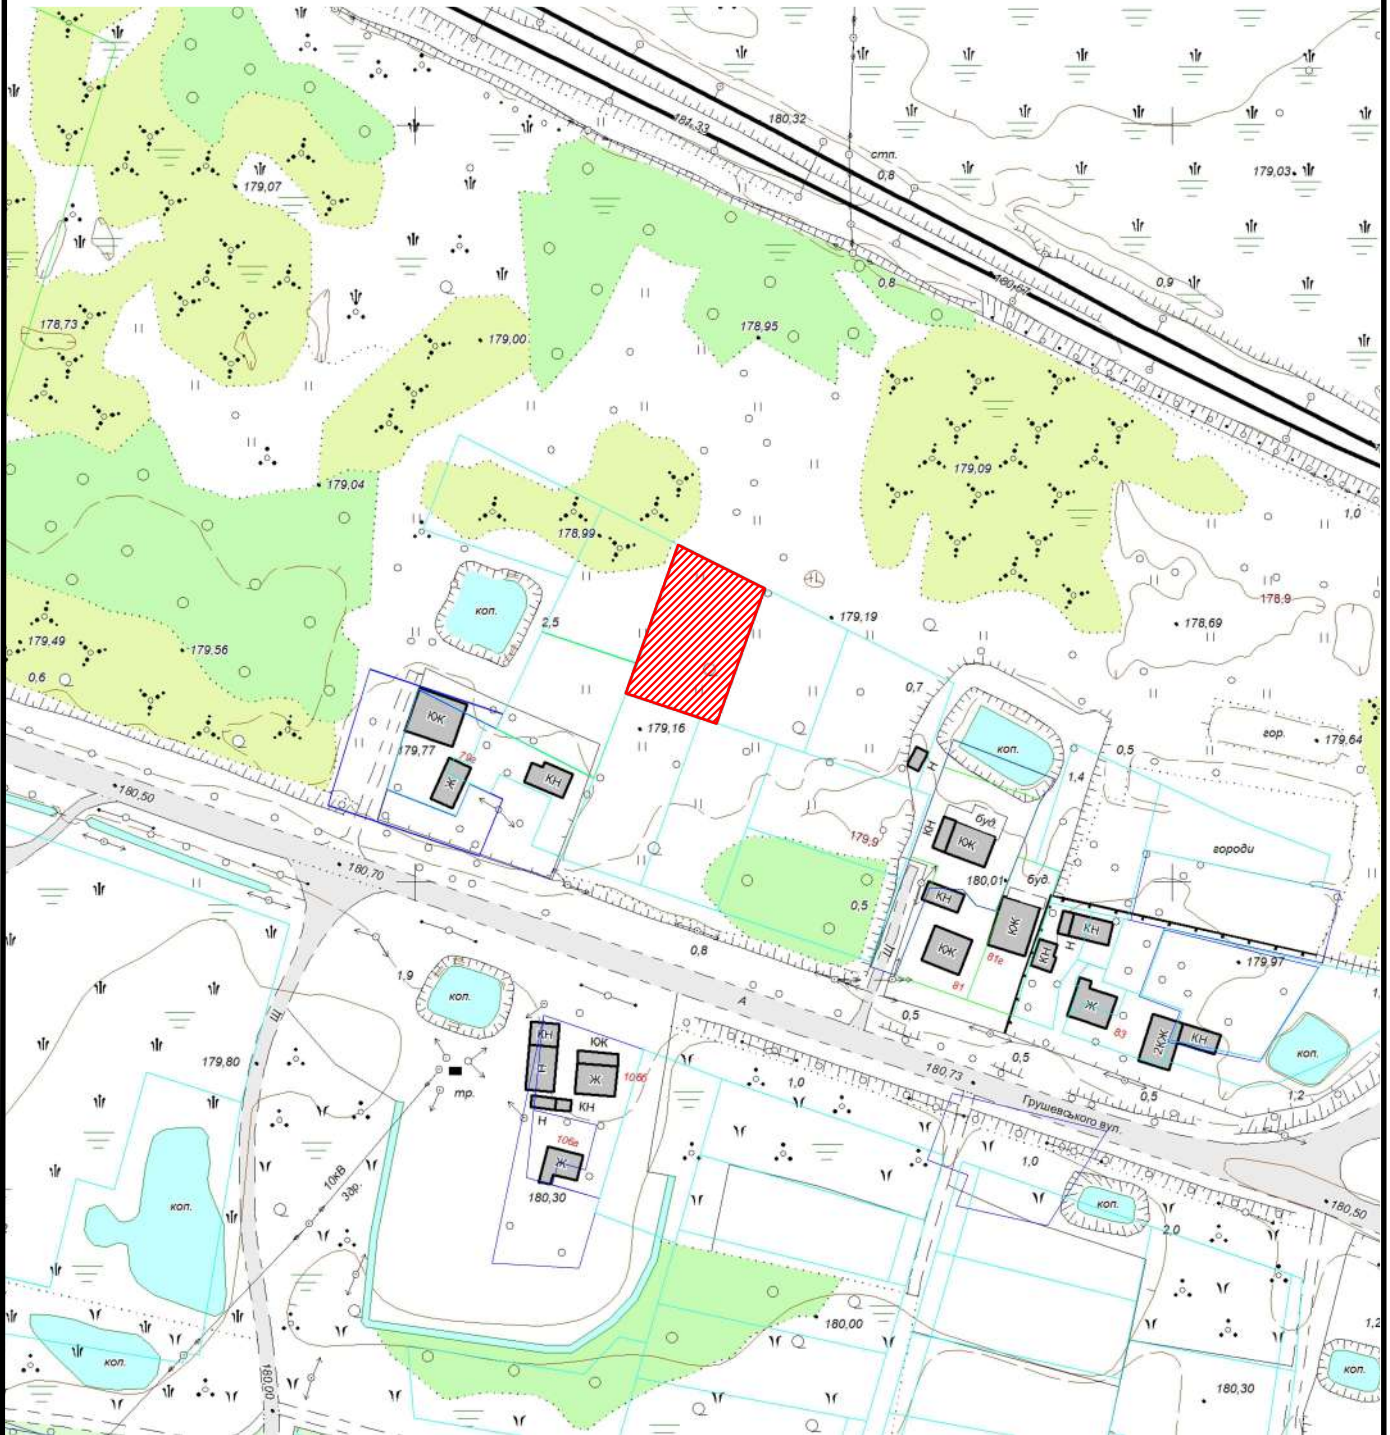

| | |
|--------------------------------------|---|
| Земельна ділянка площею | 0,1000 га |
| Цільове призначення: | 02.01 для будівництва і обслуговування житлового будинку, господарських будівель і споруд |
| Кадастровий номер земельної ділянки: | 0710400000:29:004:0050 |