


**КАРТОГРАФІЧНА СХЕМА
РОЗТАШУВАННЯ ЗЕМЕЛЬНОЇ ДІЛЯНКИ**
Волинська область, м.Ковель
вул.Театральна біля буд №42

М 1 : 1000

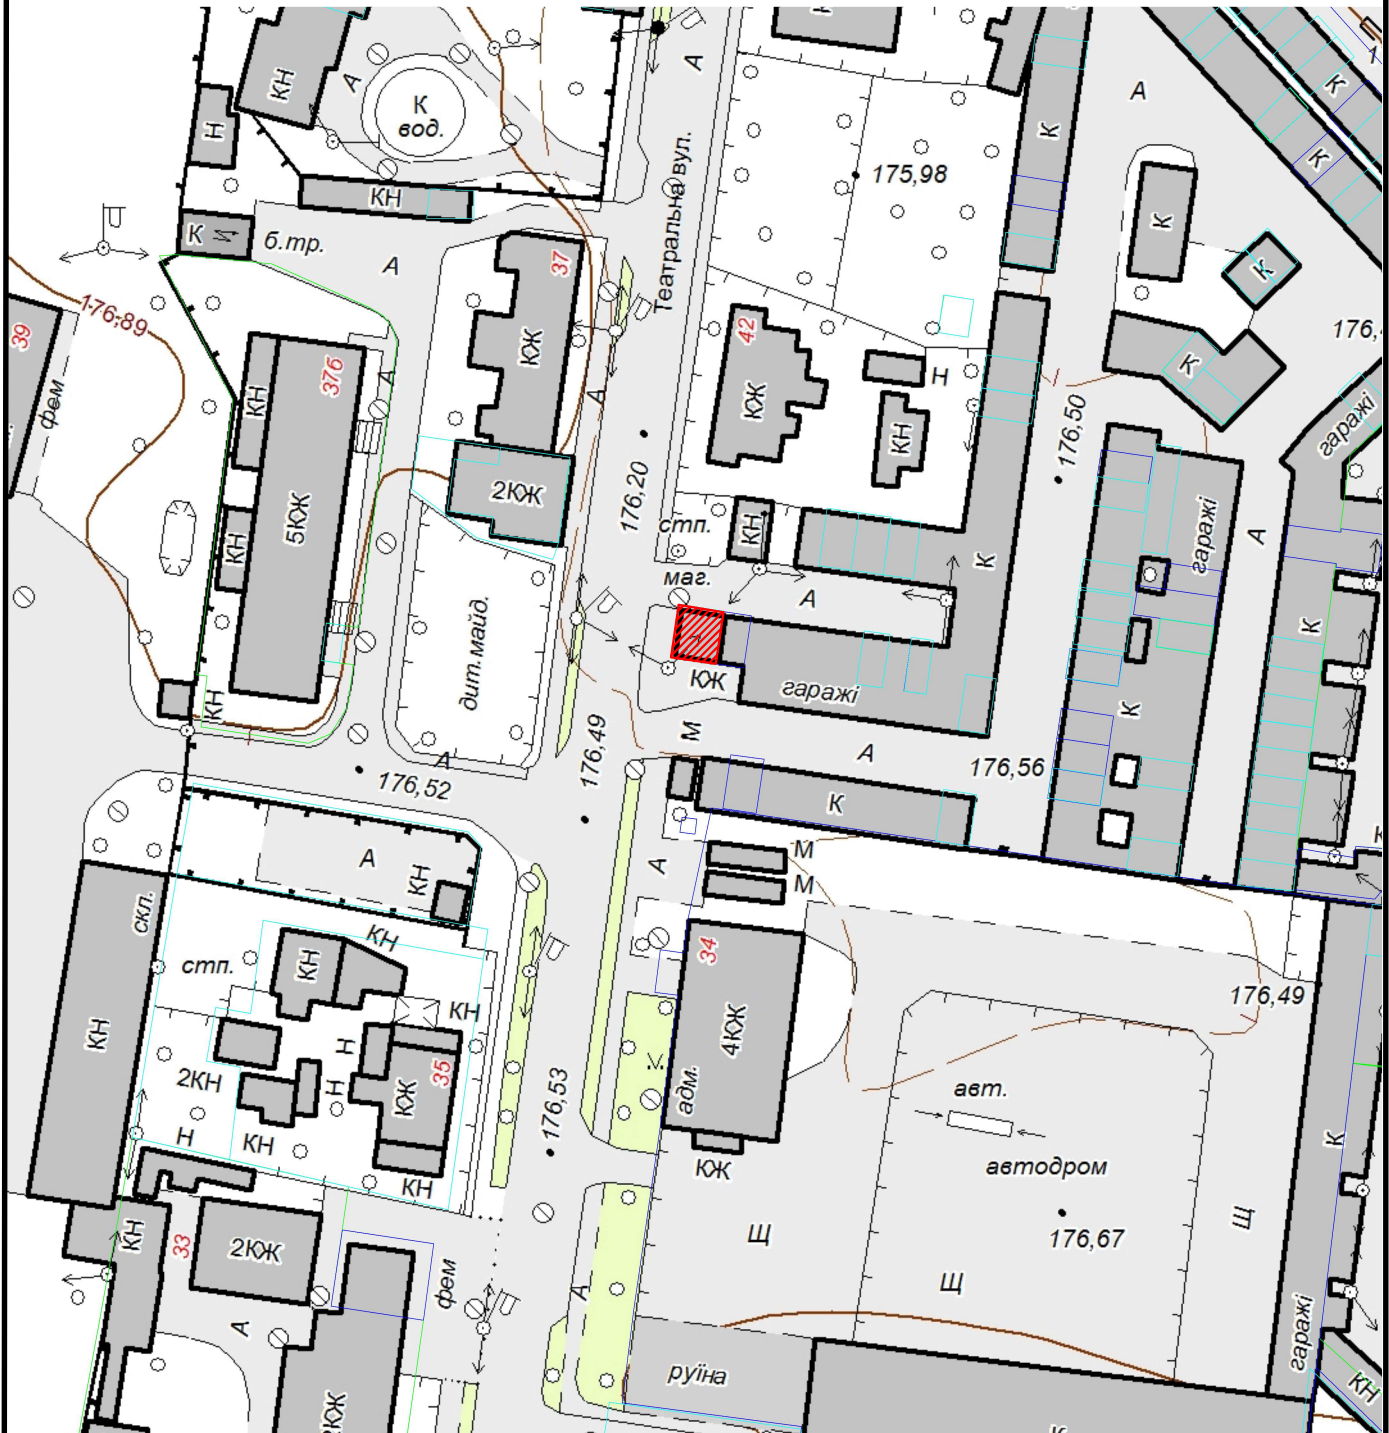

Земельна ділянка площею	0,0042 га
Цільове призначення:	03.07 Для будівництва та обслуговування будівель торгівлі /для розміщення тимчасового торгового павільйону/
Кадастровий номер земельної ділянки:	0710400000:01:013:0040