


Схема території, на яку заплановано
розроблення детального плану території розміщення логістичного
центру в районі вулиці Брестської

М 1 : 9000



межа території, на яку заплановано розроблення
детального плану території орієнтовною площею 0,69 га

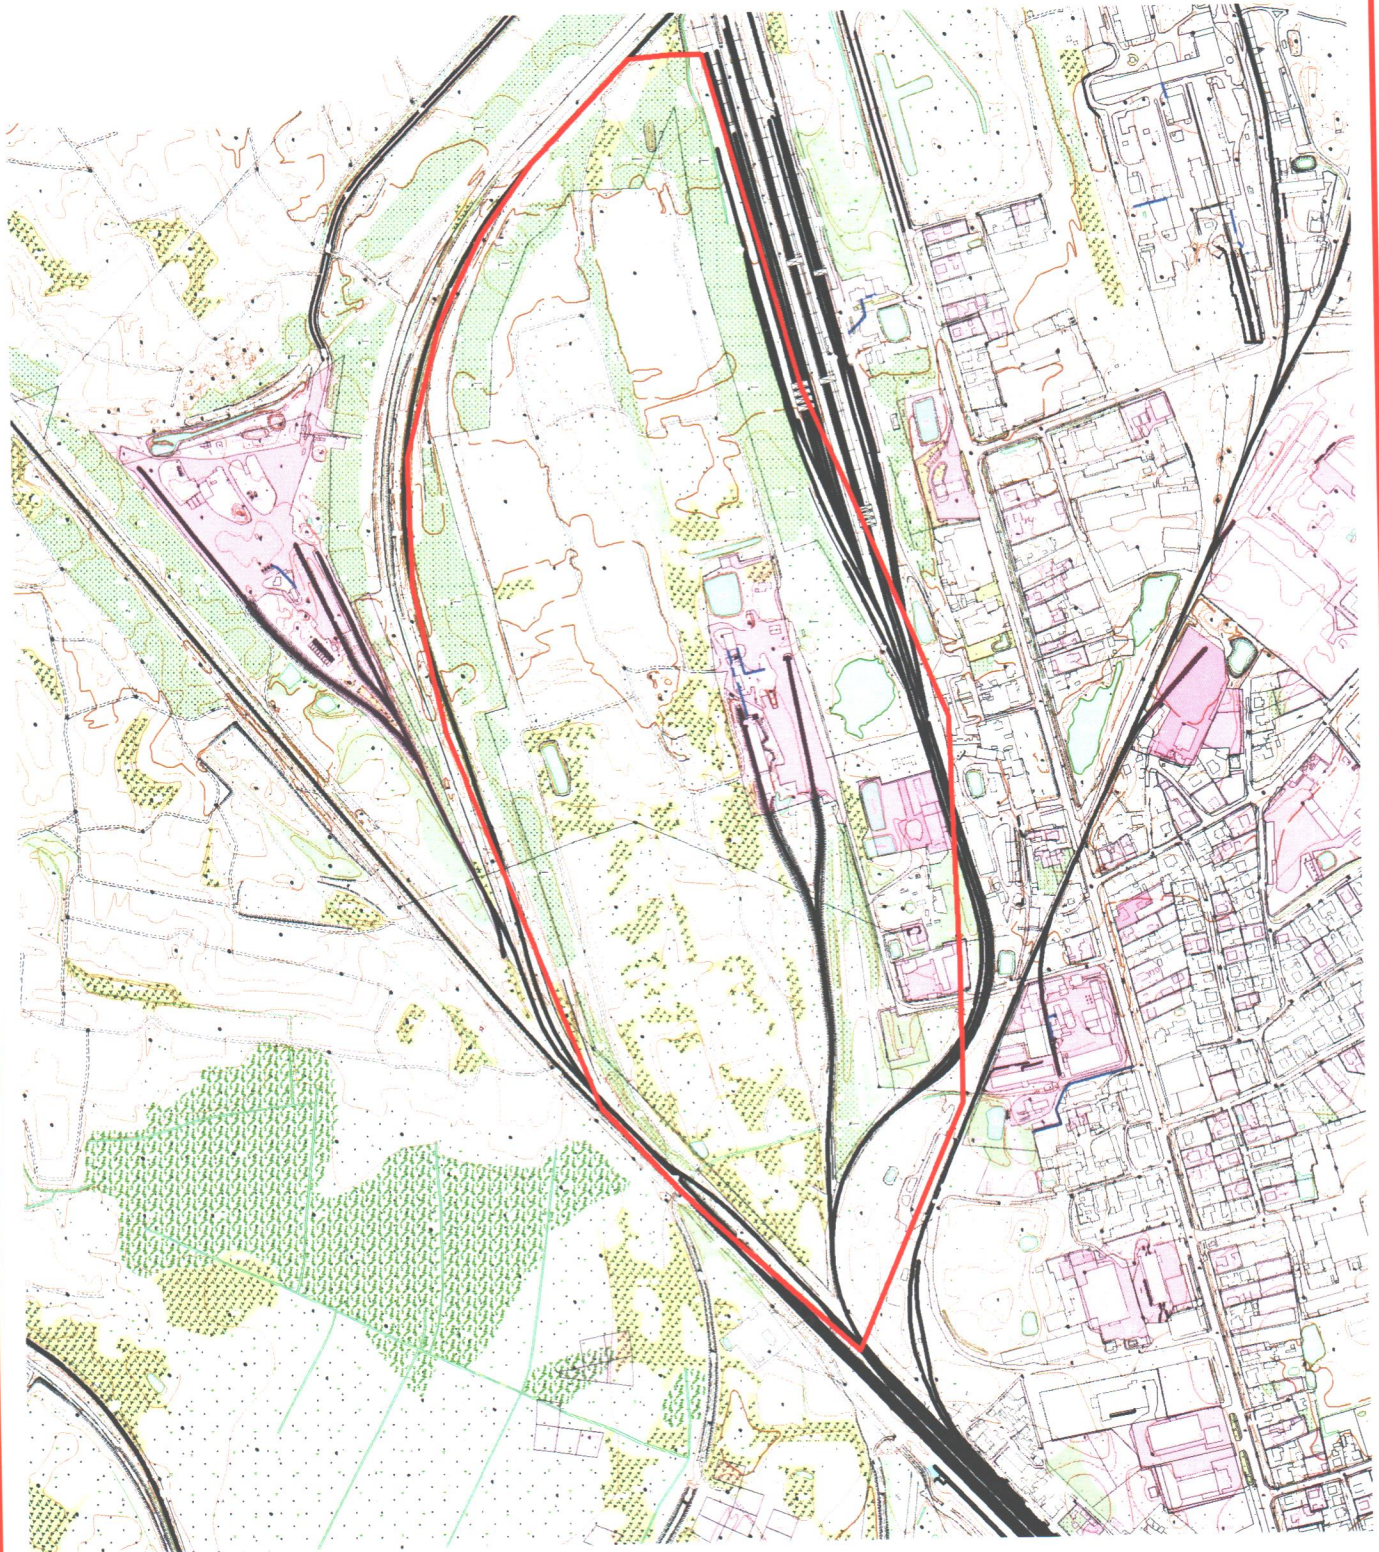

Начальник відділу
містобудування та архітектури
"23" червня 2022 року

Людмила МУРАЙ