


КАРТОГРАФІЧНА СХЕМА  
РОЗТАШУВАННЯ ЗЕМЕЛЬНОЇ ДІЛЯНКИ  
Волинська область, м.Ковель  
вул.Драгоманова,13

М 1 : 1000

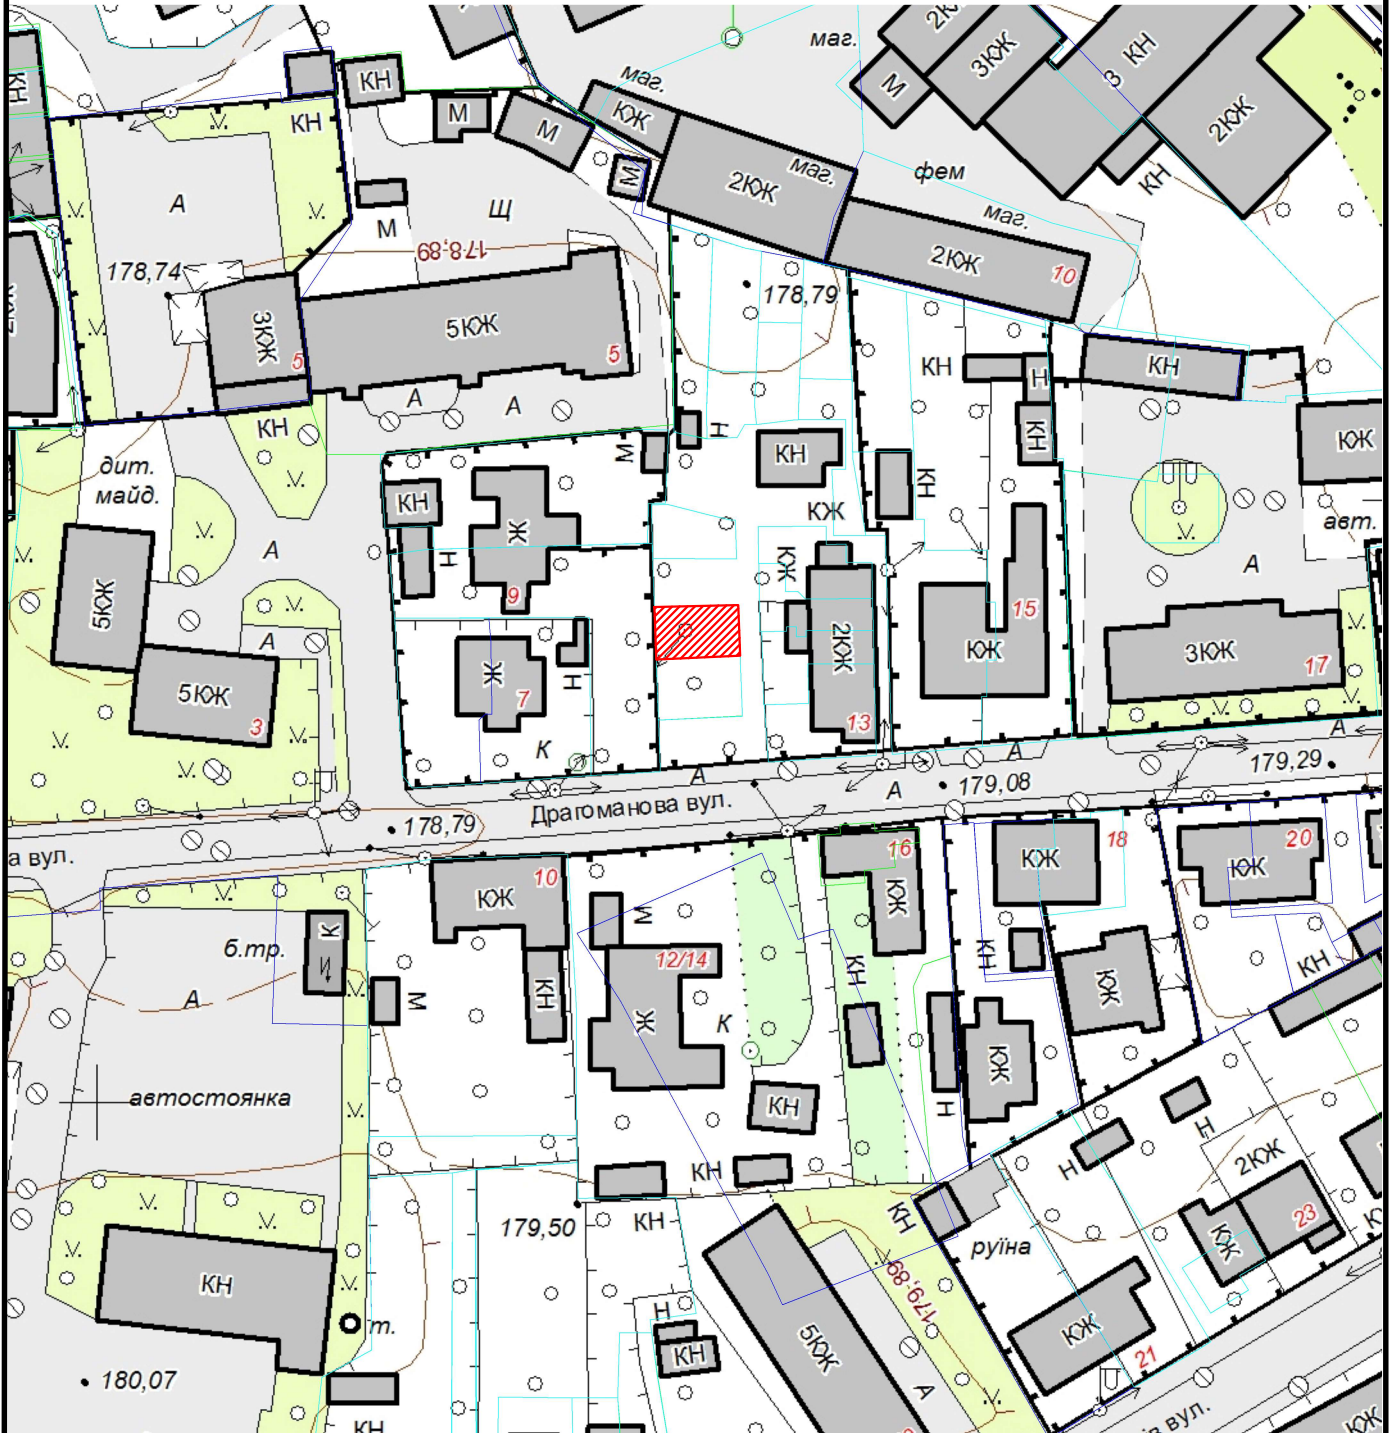

Земельна ділянка площею	0,0076
Цільове призначення:	для городництва
Кадастровий номер земельної ділянки:	0710400000:01:011:0050