


КАРТОГРАФІЧНА СХЕМА
РОЗТАШУВАННЯ ЗЕМЕЛЬНОЇ ДІЛЯНКИ
Волинська область, м.Ковель
вул.Драгоманова,13

М 1 : 1000

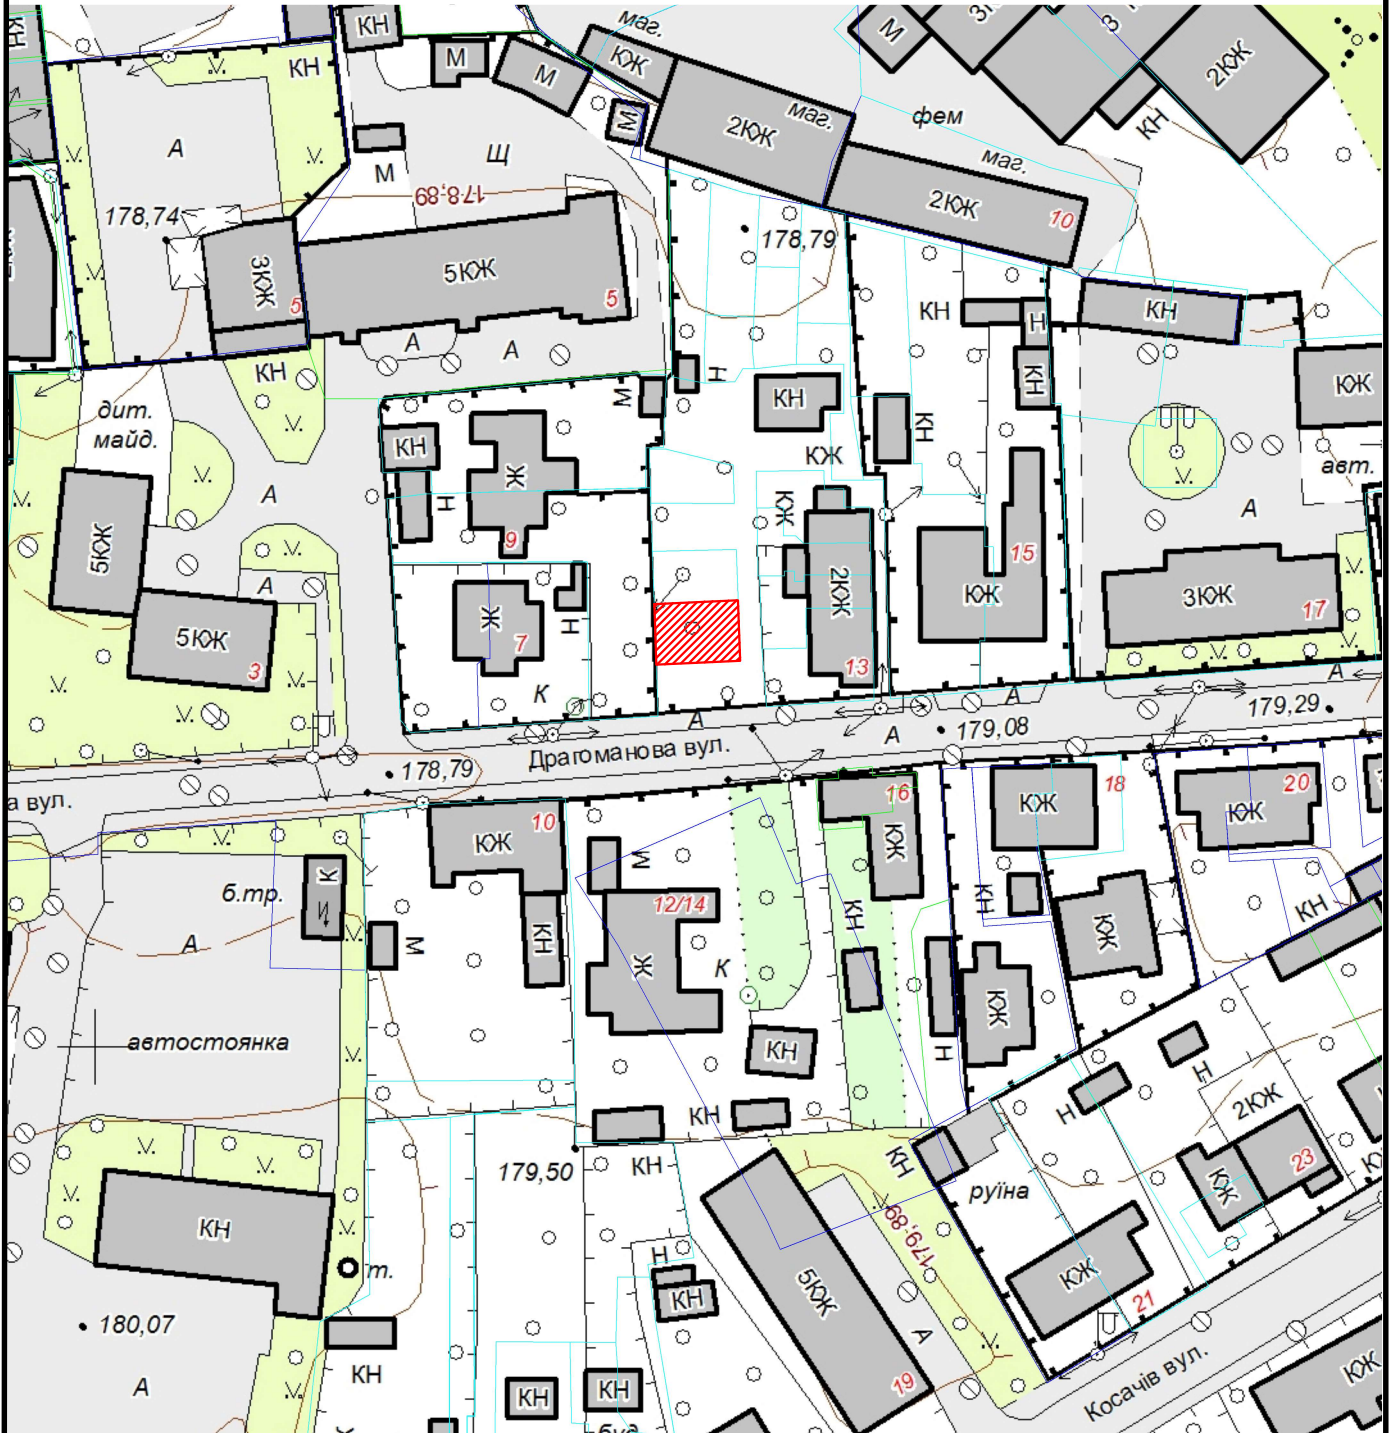

Земельна ділянка площею	0,0089 га
Цільове призначення:	для городництва
Кадастровий номер земельної ділянки:	0710400000:01:011:0046