


КАРТОГРАФІЧНА СХЕМА РОЗТАШУВАННЯ ЗЕМЕЛЬНОЇ ДІЛЯНКИ Волинська область, м.Ковель вул. Театральна, 39б

М 1 : 2000

Digitals (www.vingeo.com), демо-версія програми

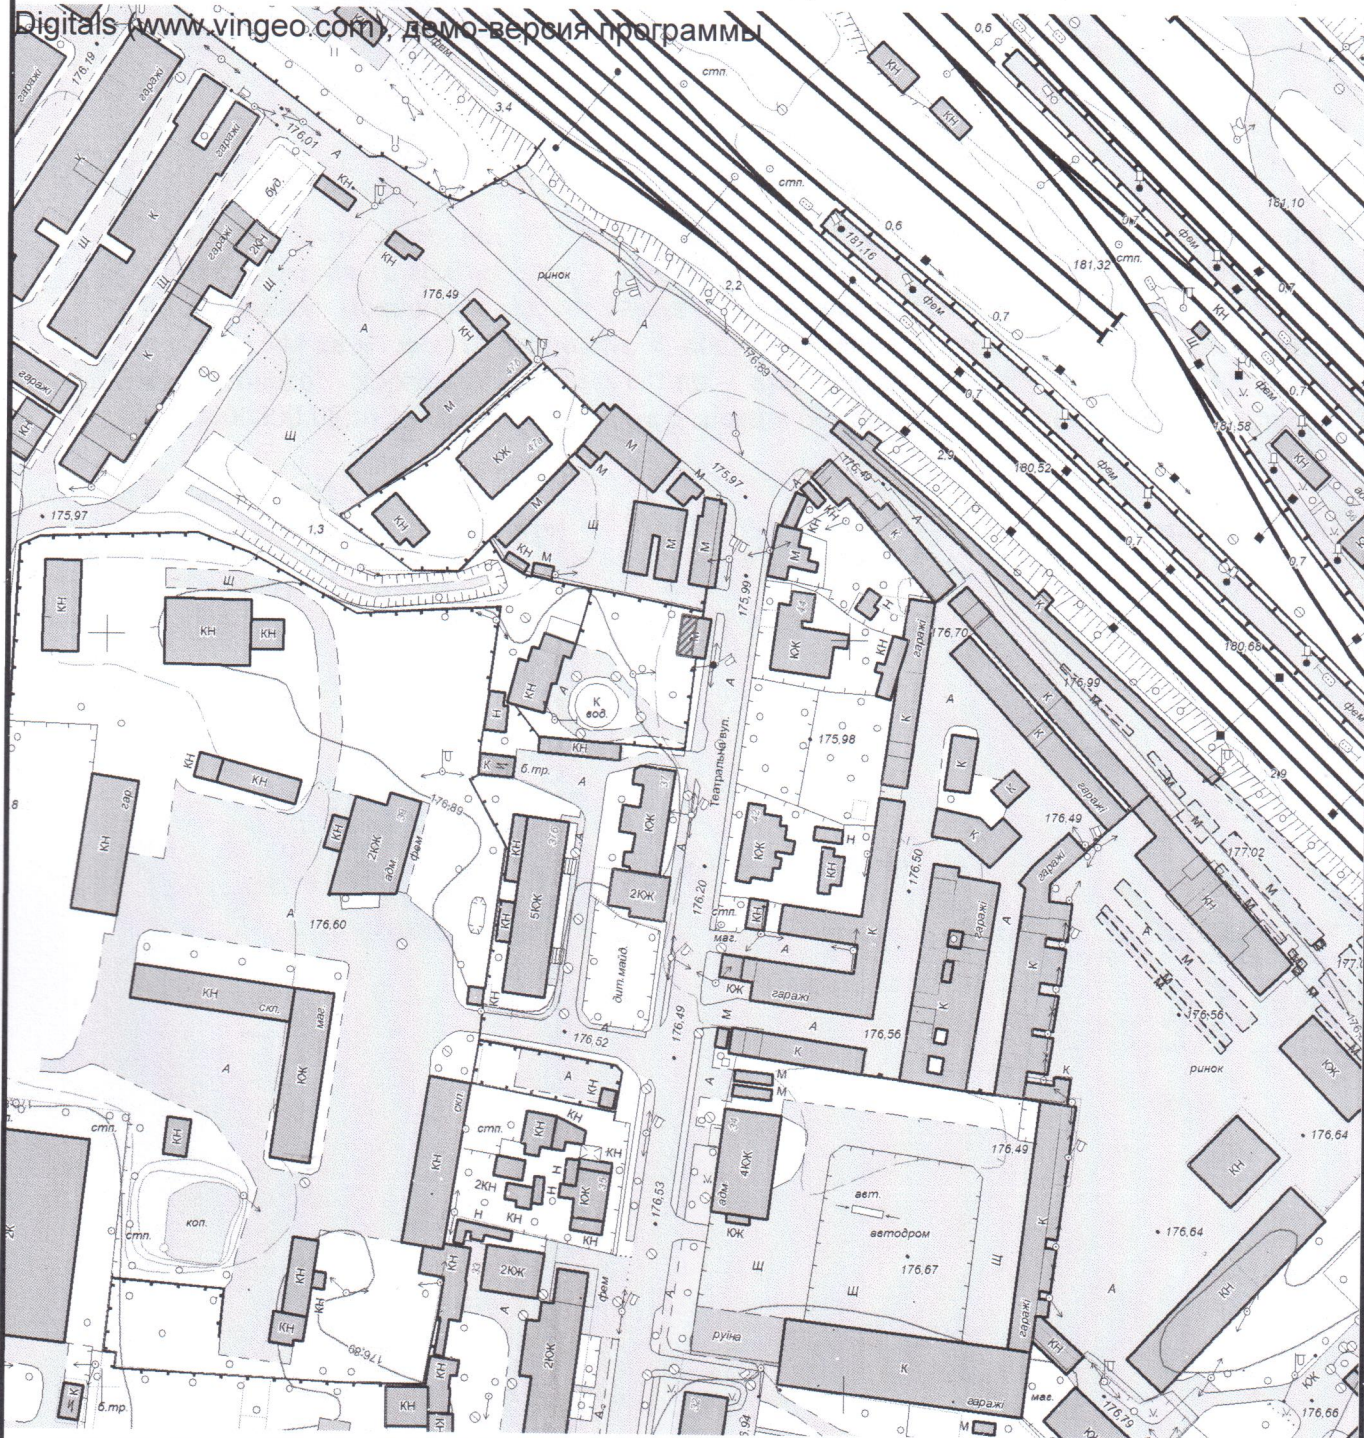

Земельна ділянка площею

0.0044 га

Цільове призначення:

03.07 для будівництва і обслуговування будівель торгівлі

Кадастровий номер земельної ділянки:

0710400000:08:012:0013