


КАРТОГРАФІЧНА СХЕМА РОЗТАШУВАННЯ ЗЕМЕЛЬНОЇ ДІЛЯНКИ Волинська область, м.Ковель вул.Айвазовського,6

М 1 : 2000

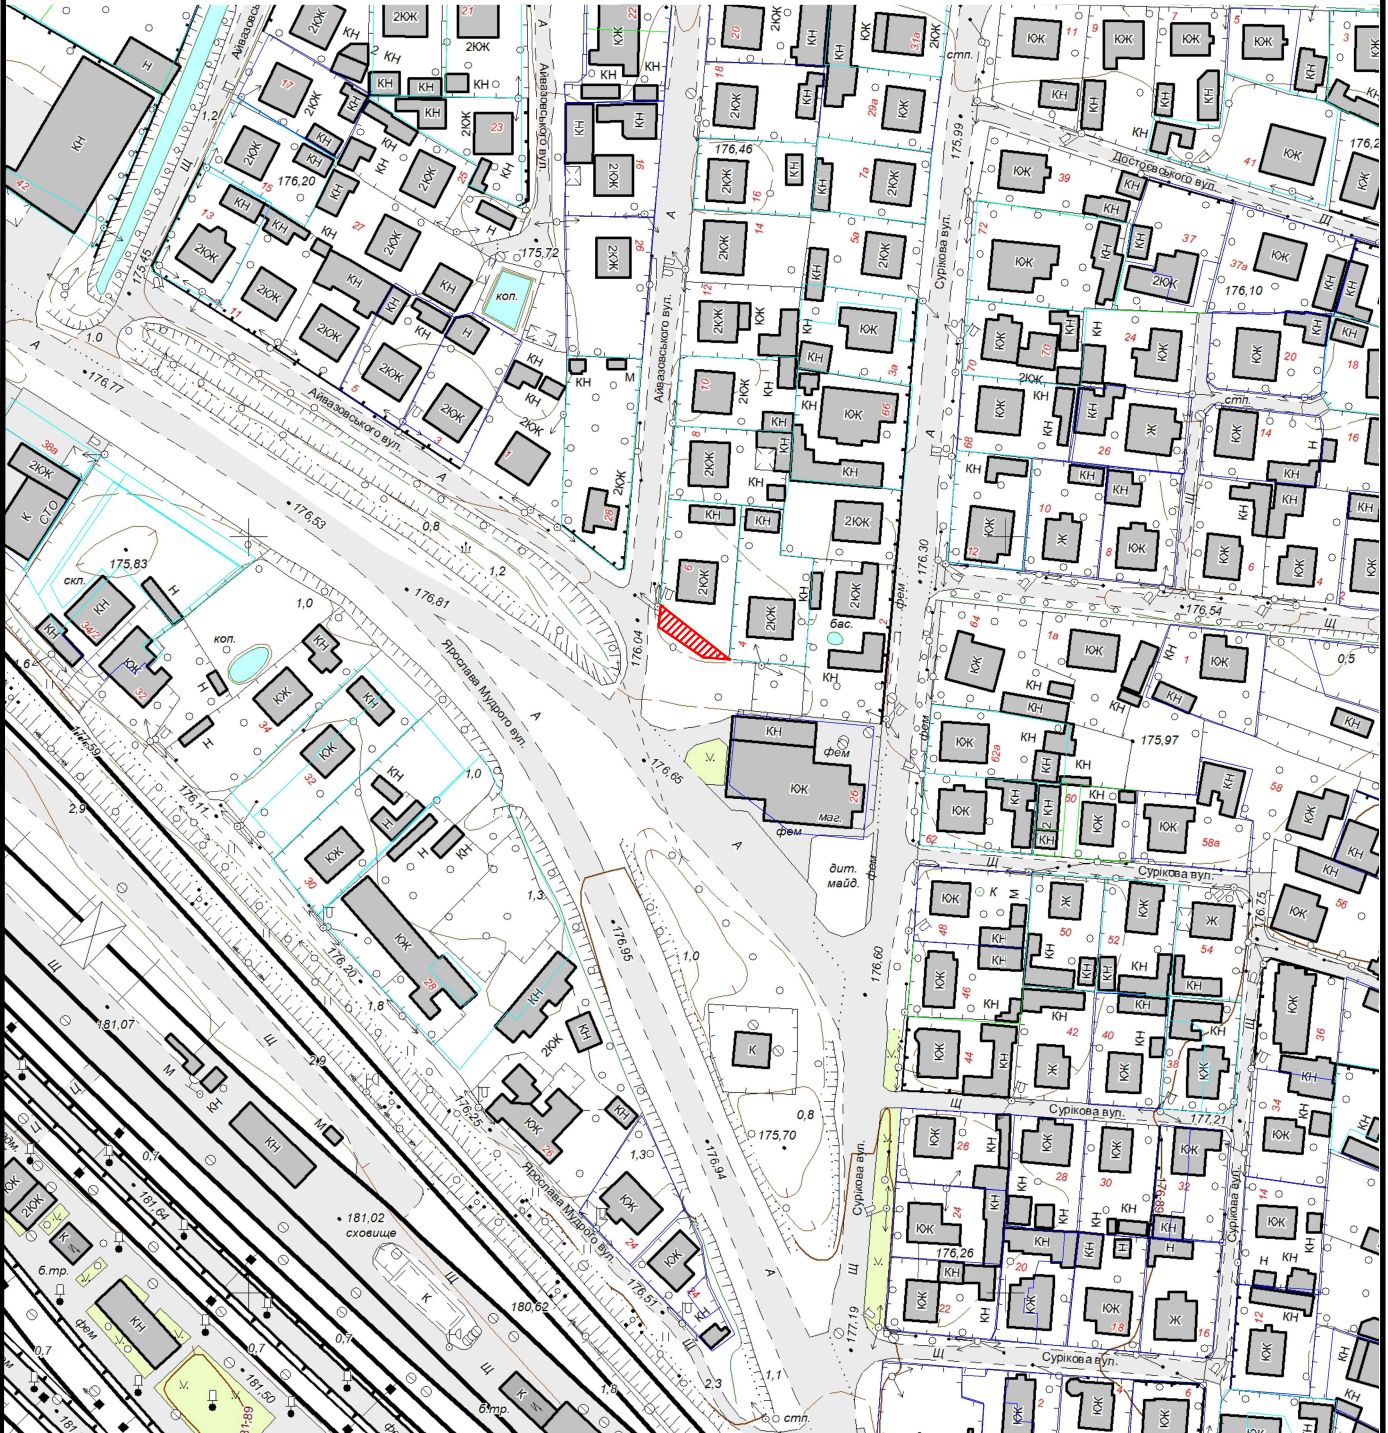

Земельна ділянка площею	0,0081 га
Цільове призначення:	для городництва
Кадастровий номер земельної ділянки:	0710400000:21:025:0028