


КАРТОГРАФІЧНА СХЕМА РОЗТАШУВАННЯ ЗЕМЕЛЬНОЇ ДІЛЯНКИ Волинська область, м.Ковель вул.Незалежності,72

М 1 : 1000

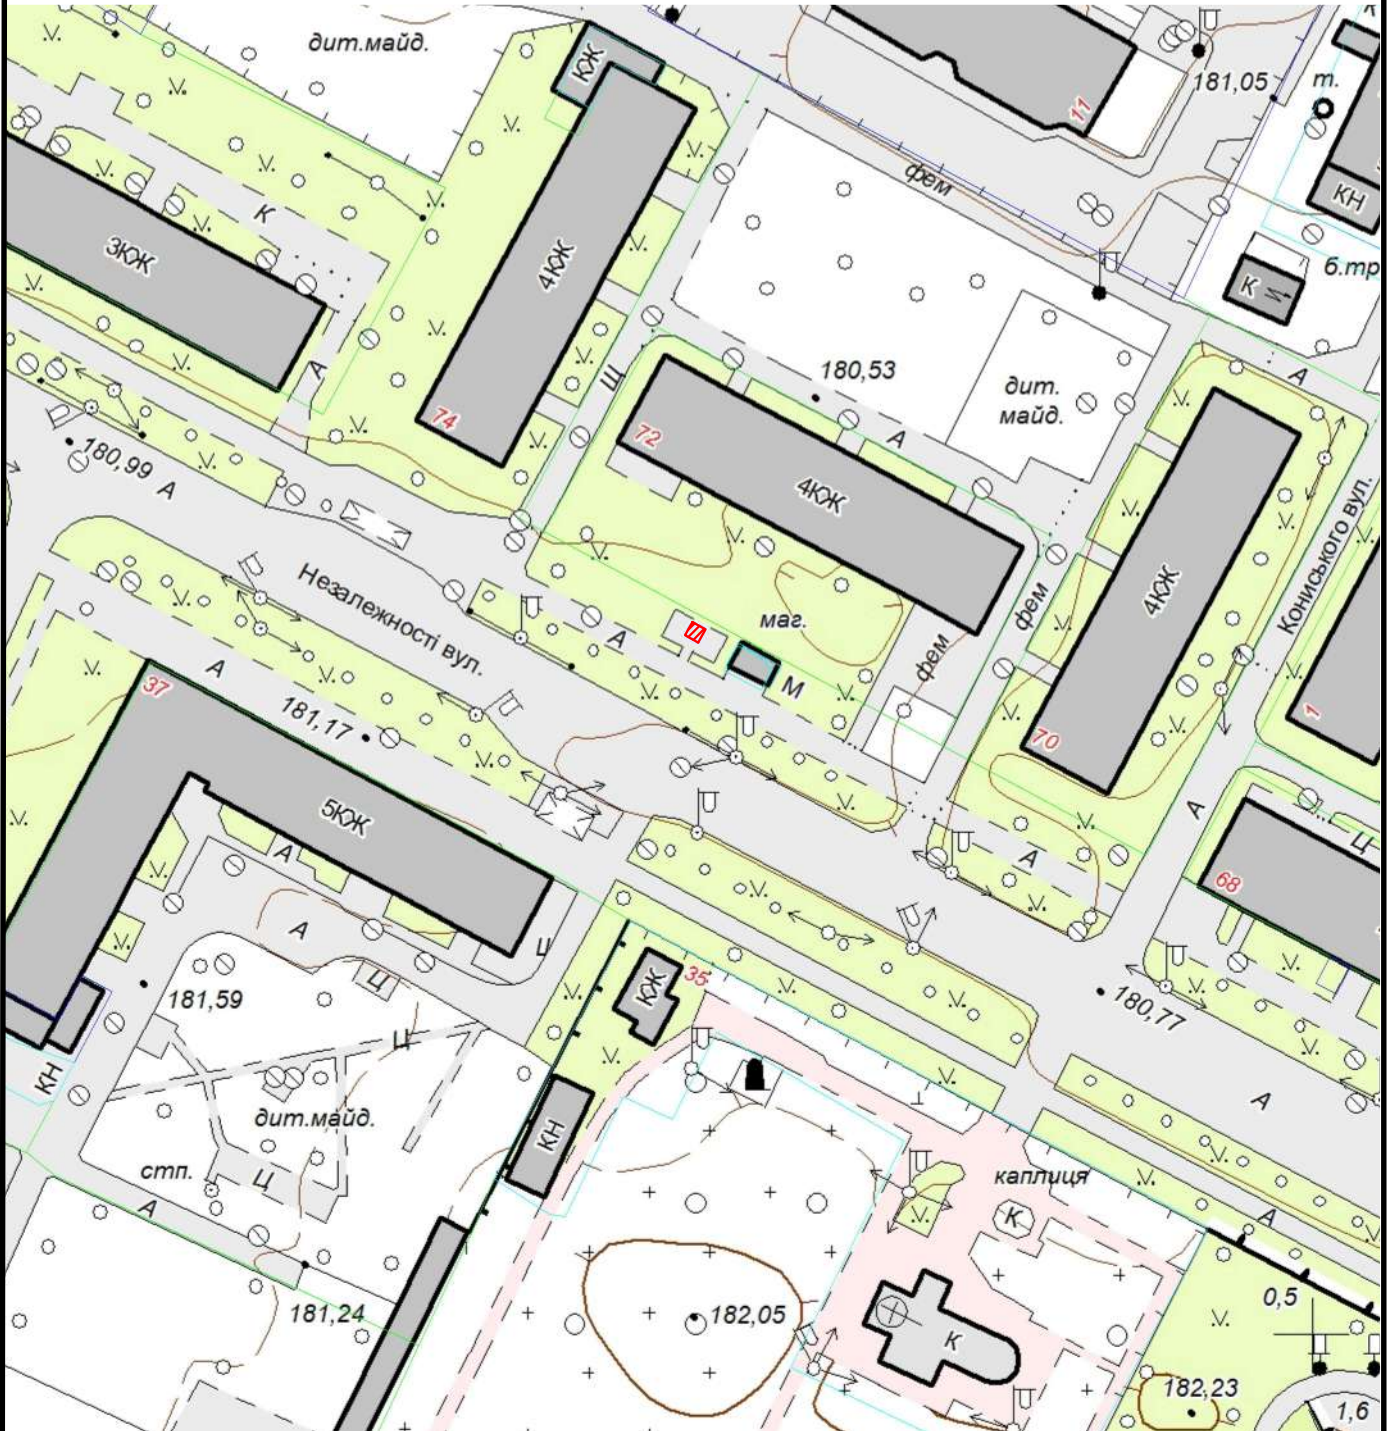

Земельна ділянка площею	4 кв.м
Цільове призначення:	для розміщення тимчасових торгових кіосків для торгівлі пивом та квасом
Кадастровий номер земельної ділянки:	0710400000:03:004:0029