


КАРТОГРАФІЧНА СХЕМА РОЗТАШУВАННЯ ЗЕМЕЛЬНОЇ ДІЛЯНКИ Волинська область, м.Ковель між будинками по вул.Грушевського, 7 і 9

М 1 : 1000

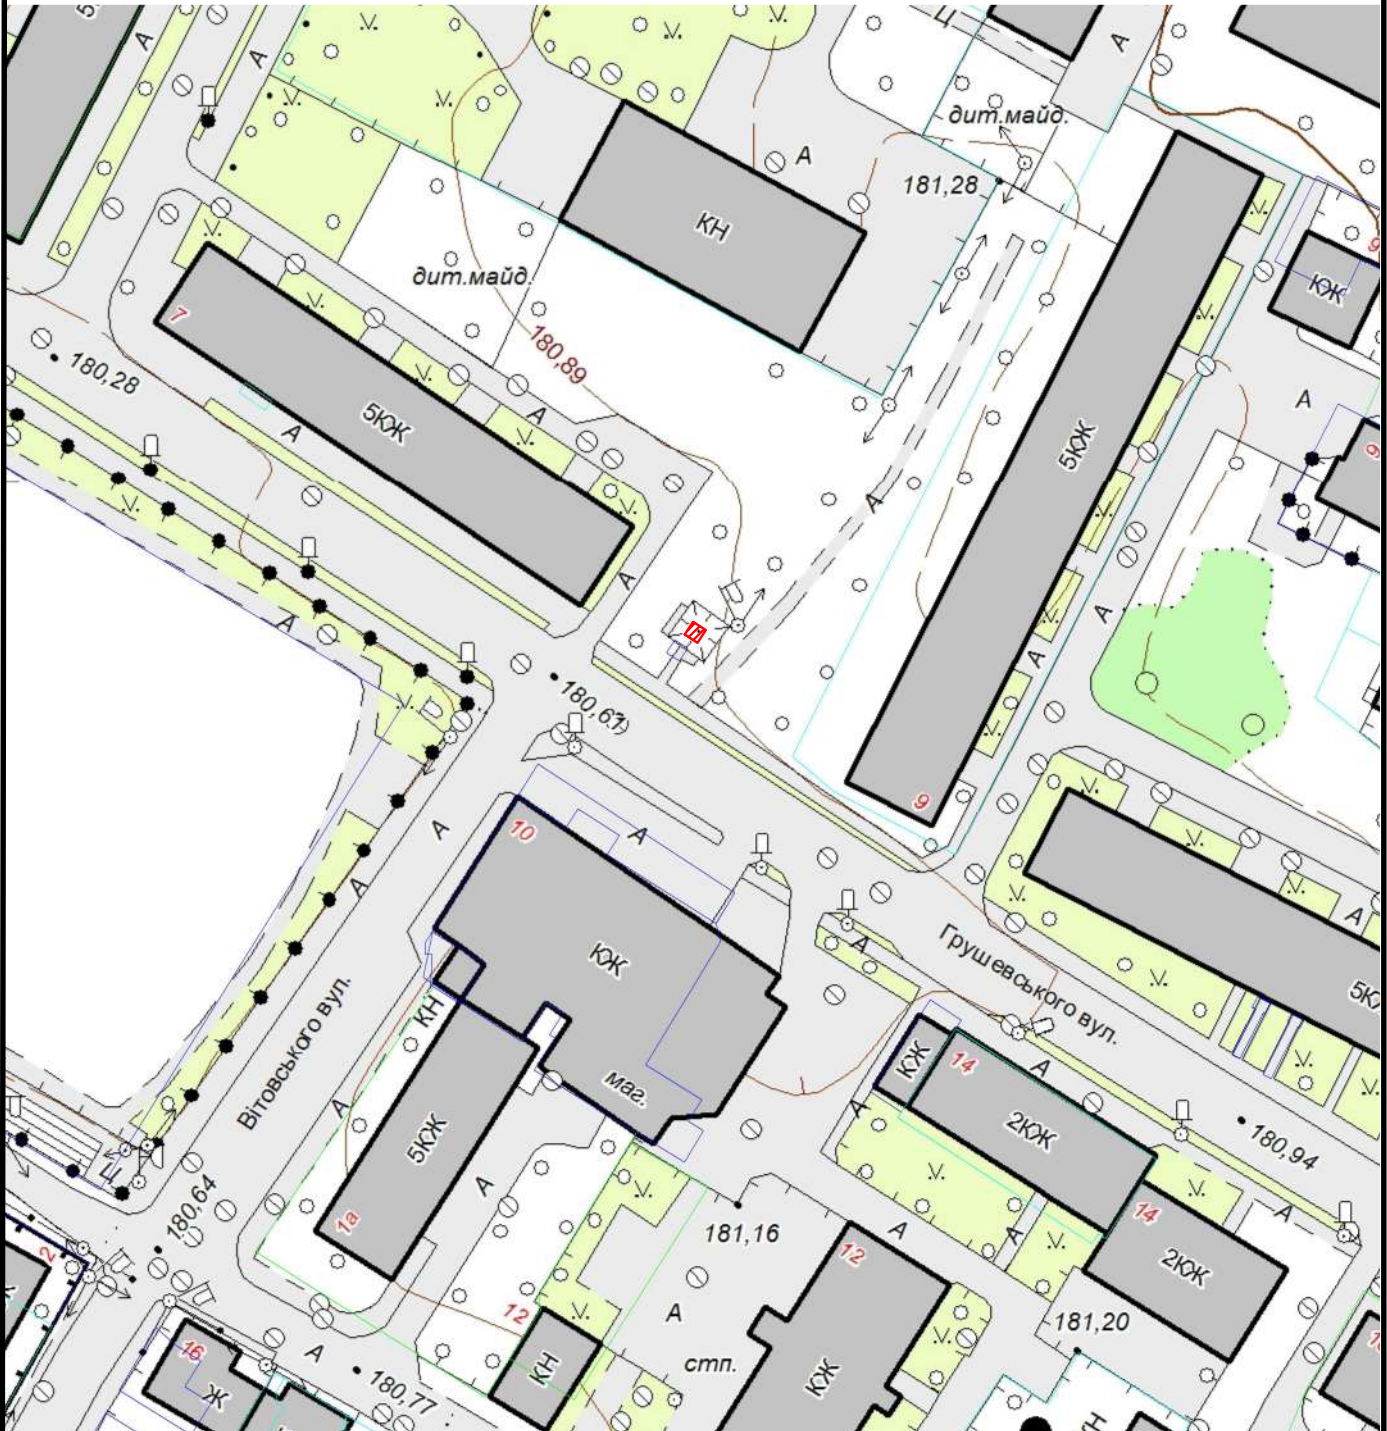

Земельна ділянка площею	4 кв.м
Цільове призначення:	розміщення тимчасового торгового кіоску по продажу пива і квасу
Кадастровий номер земельної ділянки:	0710400000:02:001:0017