


КАРТОГРАФІЧНА СХЕМА РОЗТАШУВАННЯ ЗЕМЕЛЬНОЇ ДІЛЯНКИ Волинська область, м.Ковель вул.Володимирська,156

М 1 : 2000

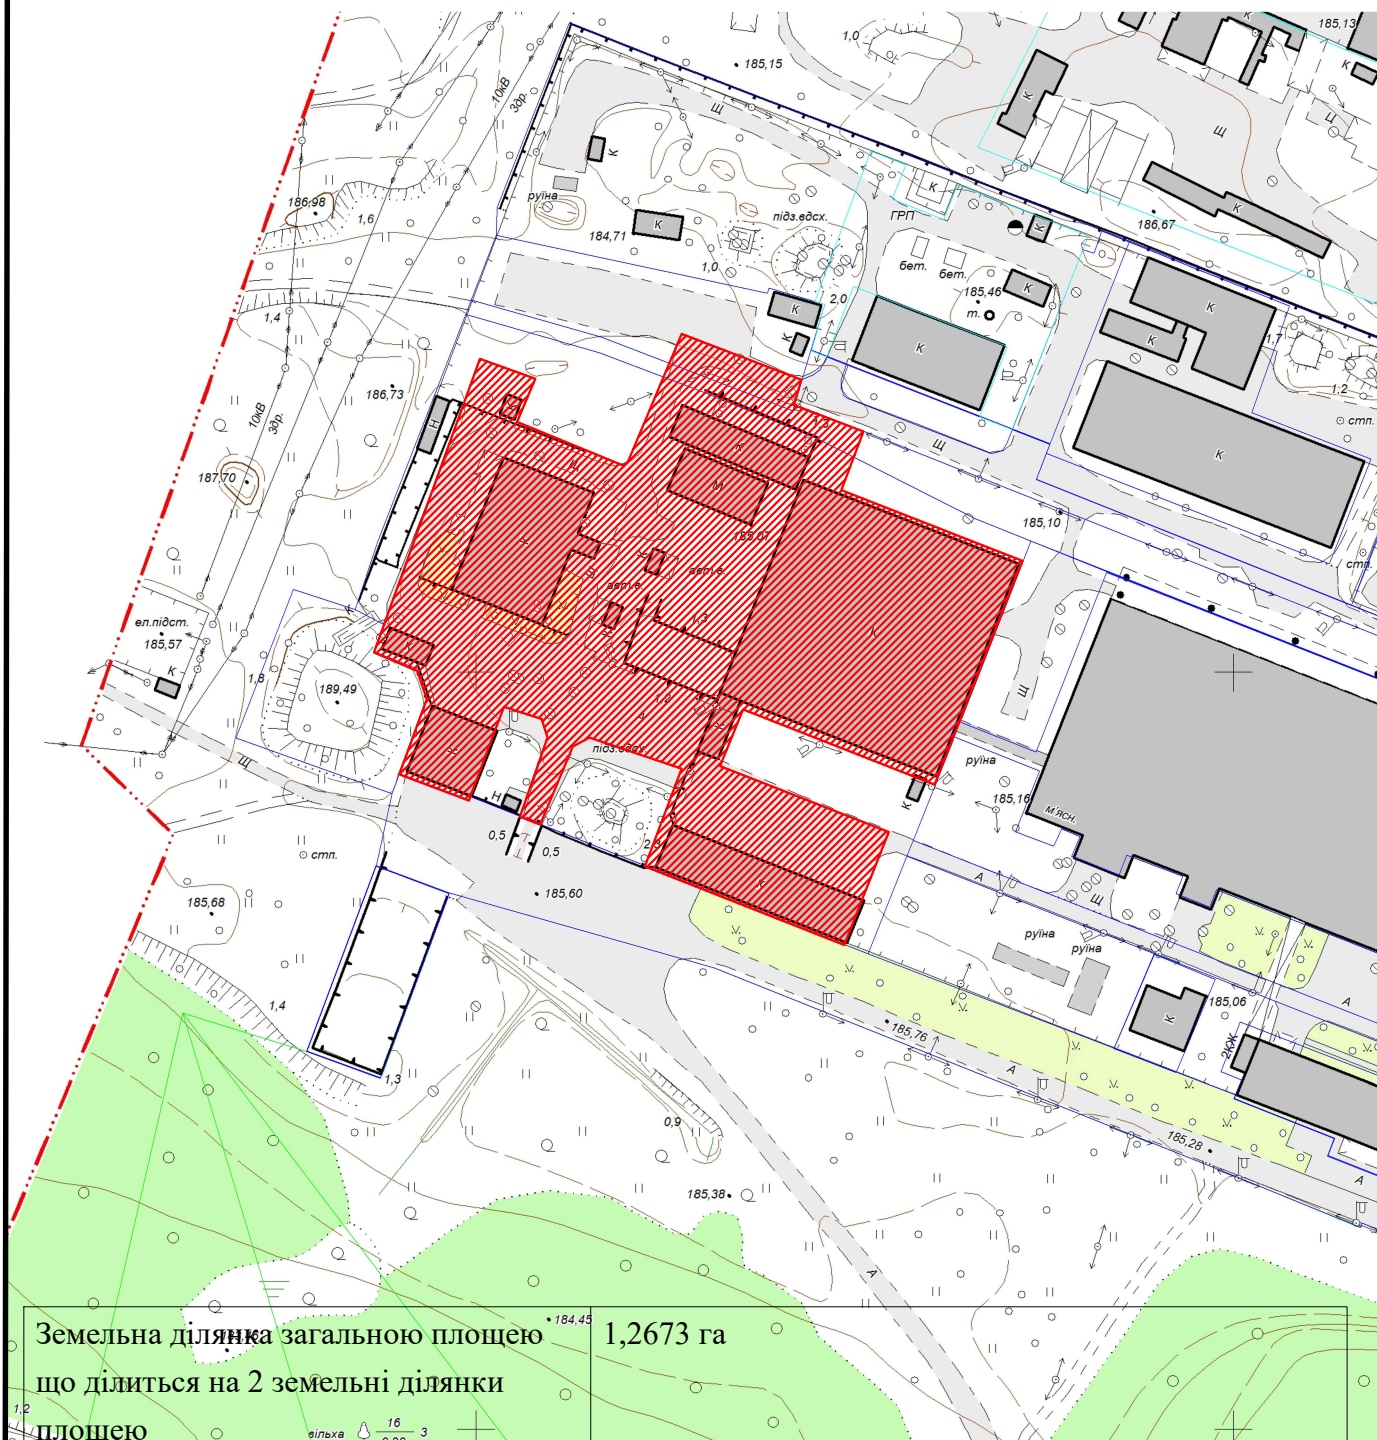

Земельна ділянка загальною площею 1,2673 га
що ділиться на 2 земельні ділянки
площею

Цільове призначення:

11.02 Для розміщення та експлуатації основних, підсобних і допоміжних будівель та споруд підприємств переробної, машинобудівної та іншої промисловості

Кадастровий номер земельної ділянки: 0710400000:16:003:0059