


КАРТОГРАФІЧНА СХЕМА РОЗТАШУВАННЯ ЗЕМЕЛЬНОЇ ДІЛЯНКИ Волинська область, м.Ковель вул.М.Левицького,178

М 1 : 2000

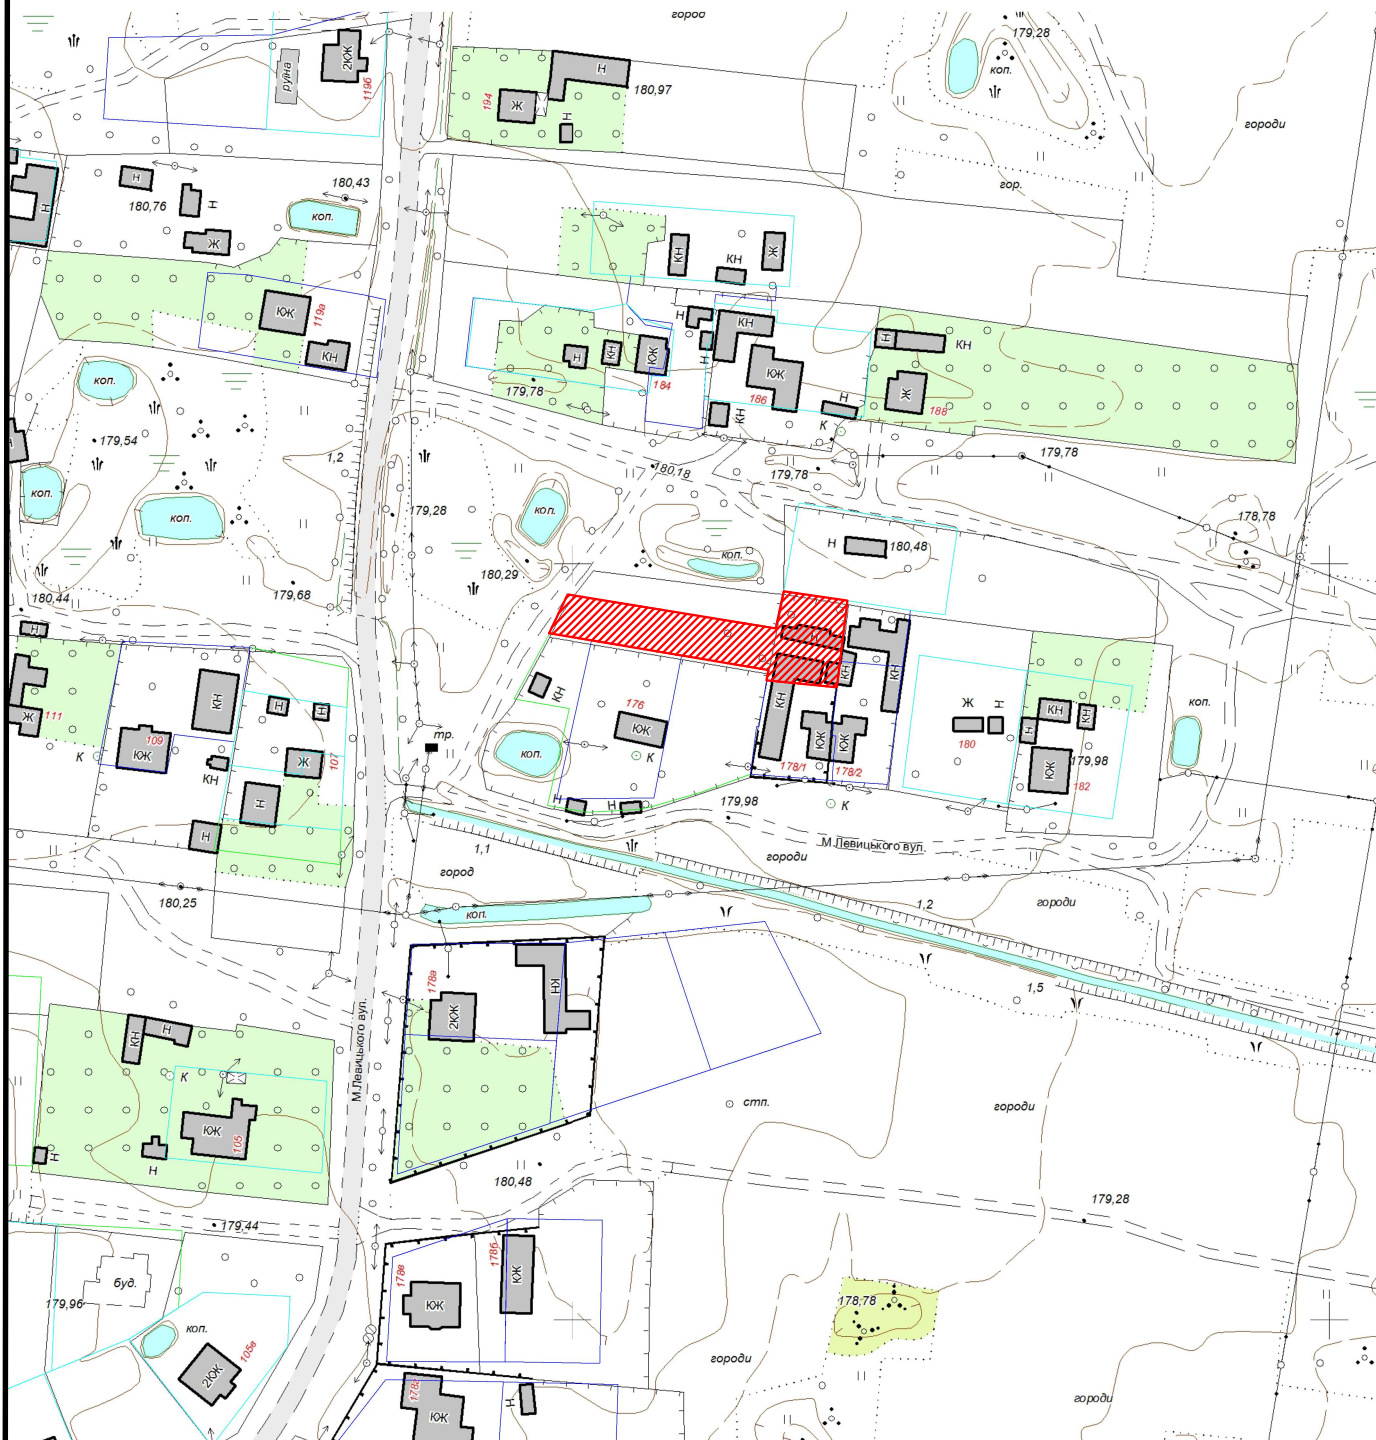

Земельна ділянка площею	0.1056 га
Цільове призначення:	для городництва
Кадастровий номер земельної ділянки:	0710400000:38:005:0024