


M 1 :	1000
-------	------

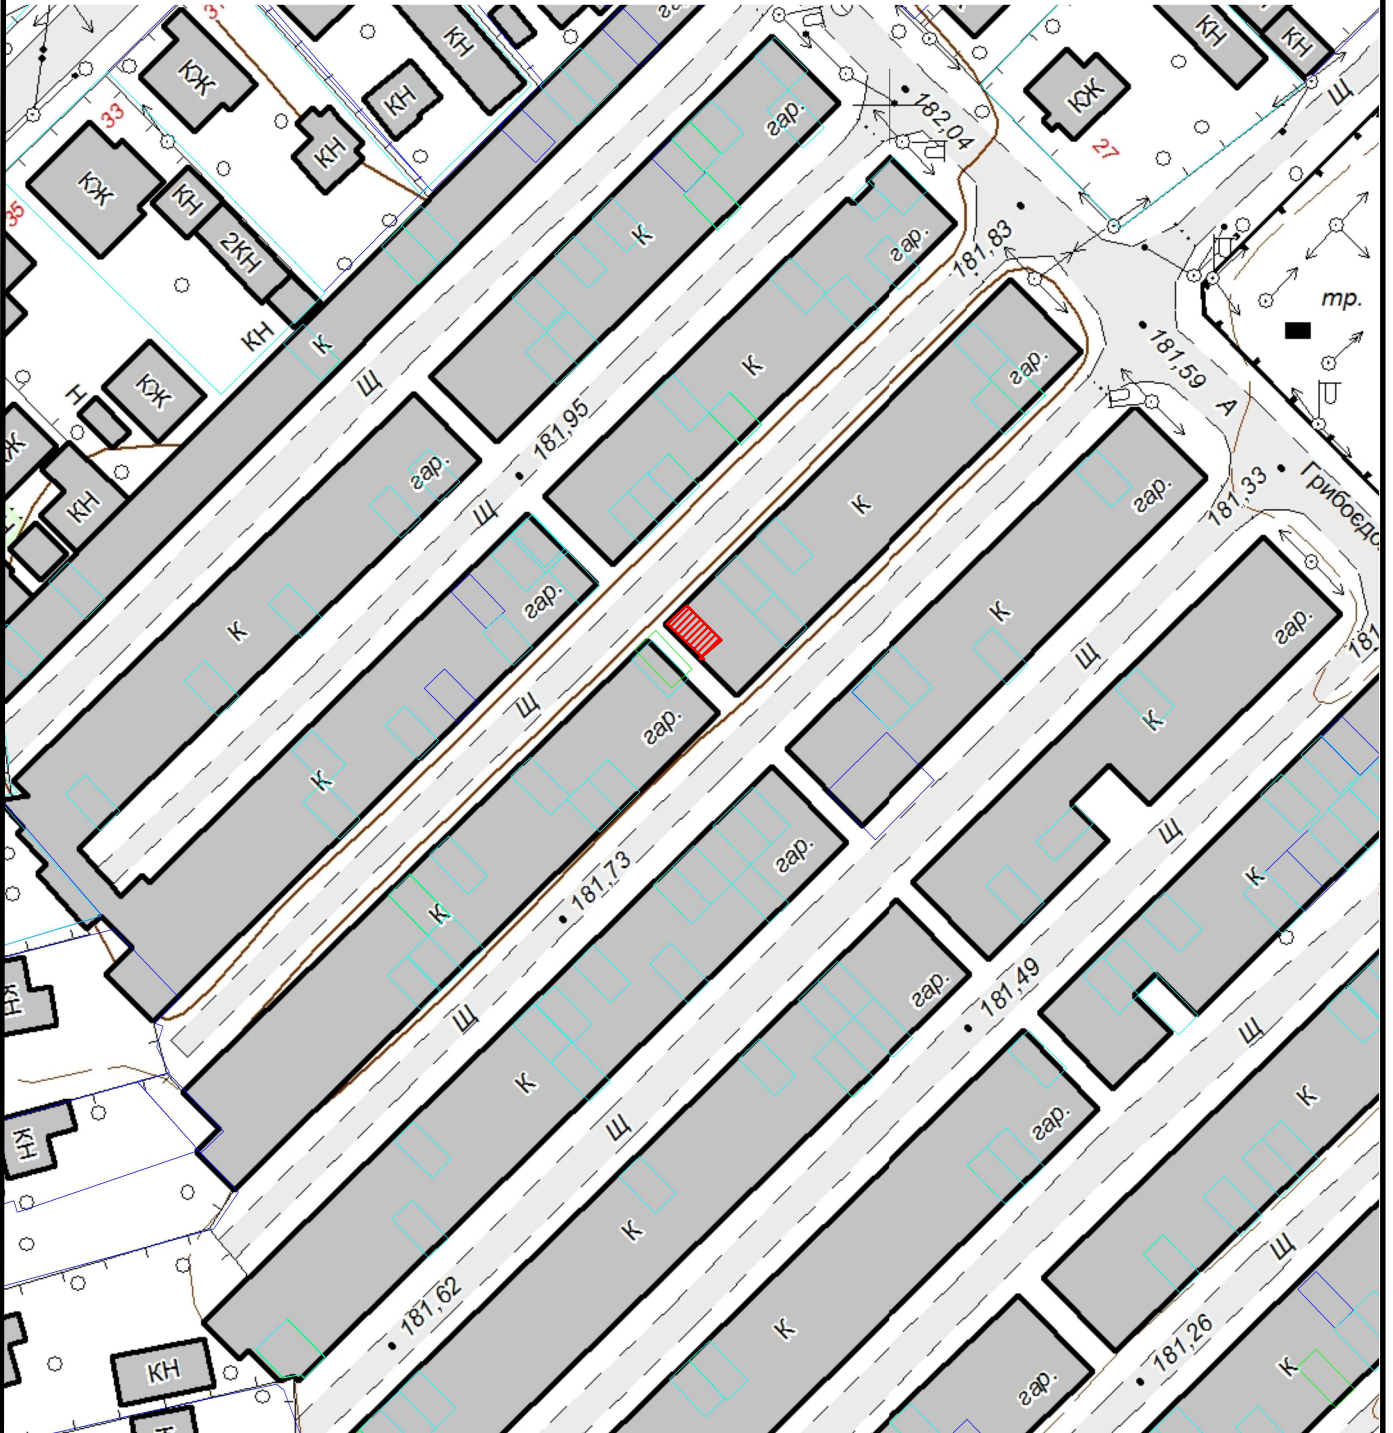

Земельна ділянка площею	0,0031 га
Цільове призначення:	для будівництва індивідуального гаража
Кадастровий номер земельної ділянки:	відсутній