


КАРТОГРАФІЧНА СХЕМА  
РОЗТАШУВАННЯ ЗЕМЕЛЬНОЇ ДІЛЯНКИ  
Волинська область, м.Ковель  
вул.Достоевського,17

М 1 : 1000

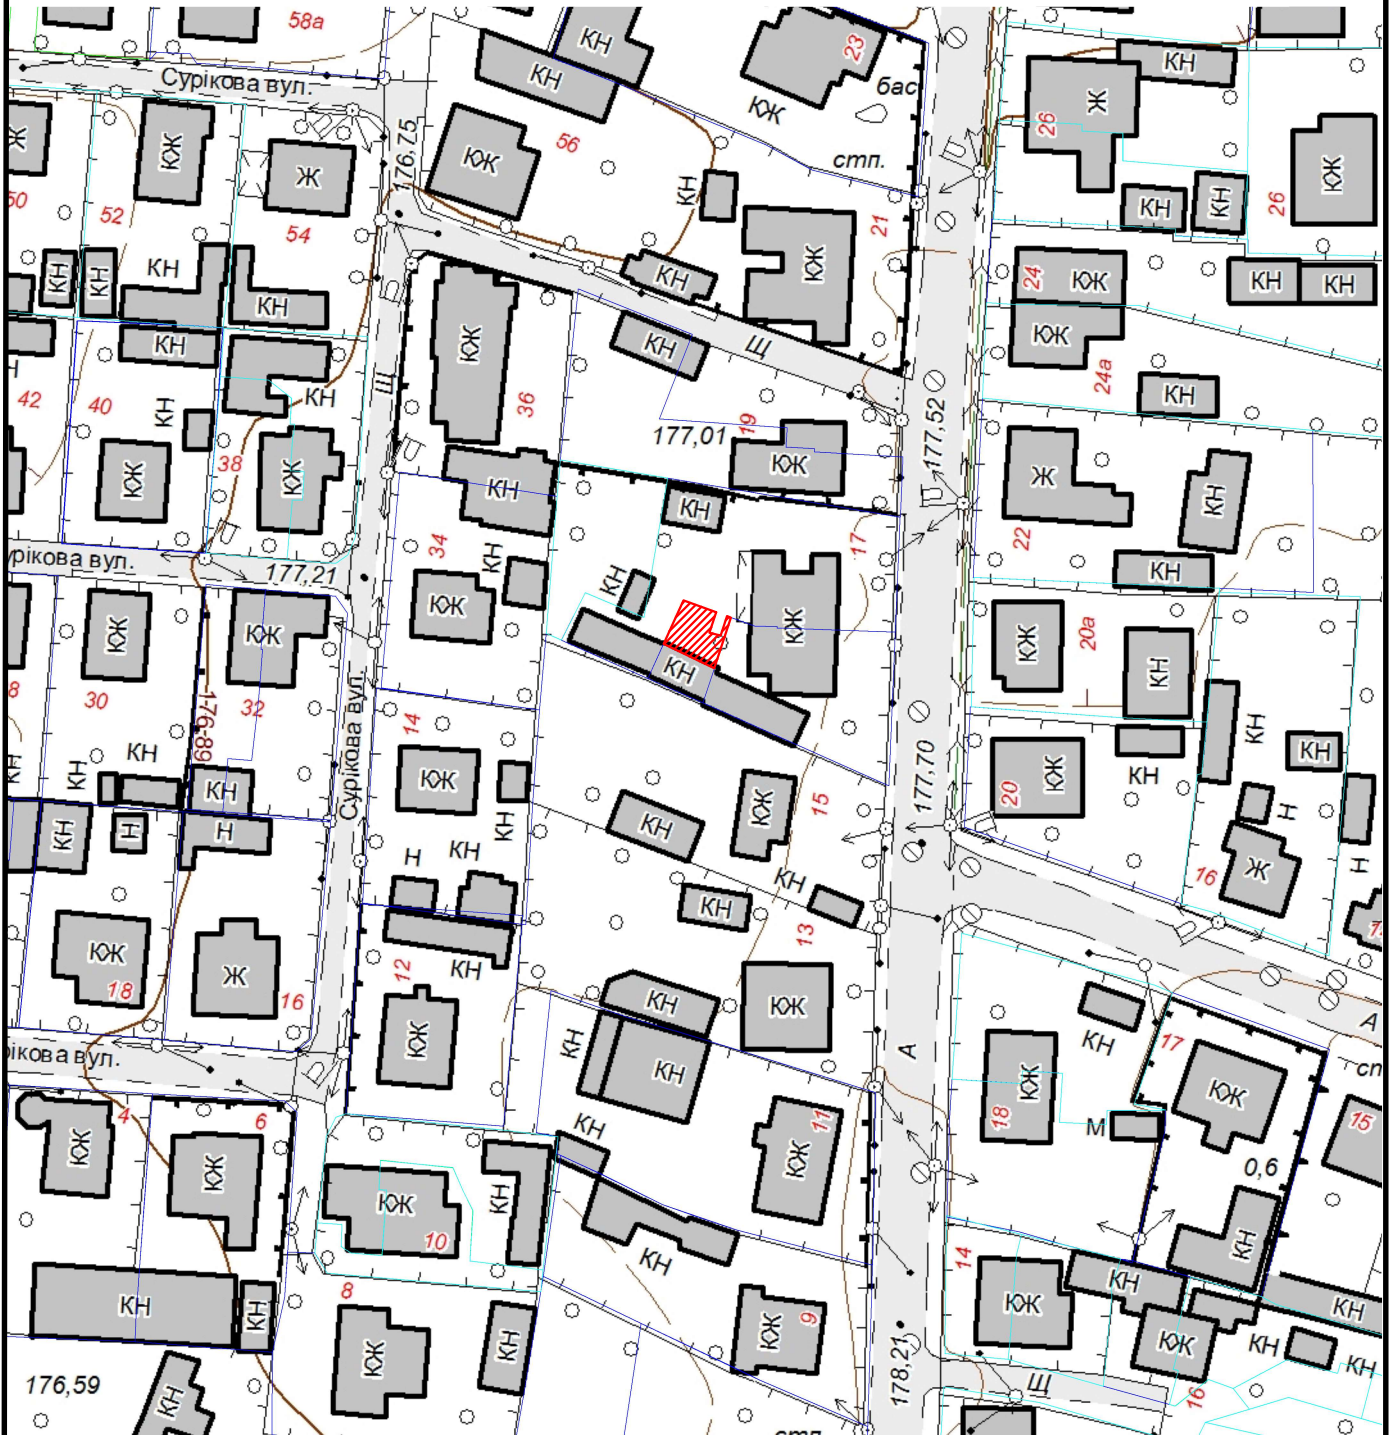

Земельна ділянка площею	0,0043 га
Цільове призначення:	для городництва
Кадастровий номер земельної ділянки:	0710400000:21:022:0021