


КАРТОГРАФІЧНА СХЕМА РОЗТАШУВАННЯ ЗЕМЕЛЬНОЇ ДІЛЯНКИ Волинська область, м.Ковель гаражний масив по вул.Ветеранів,гараж №280-Е

М 1 : 1000

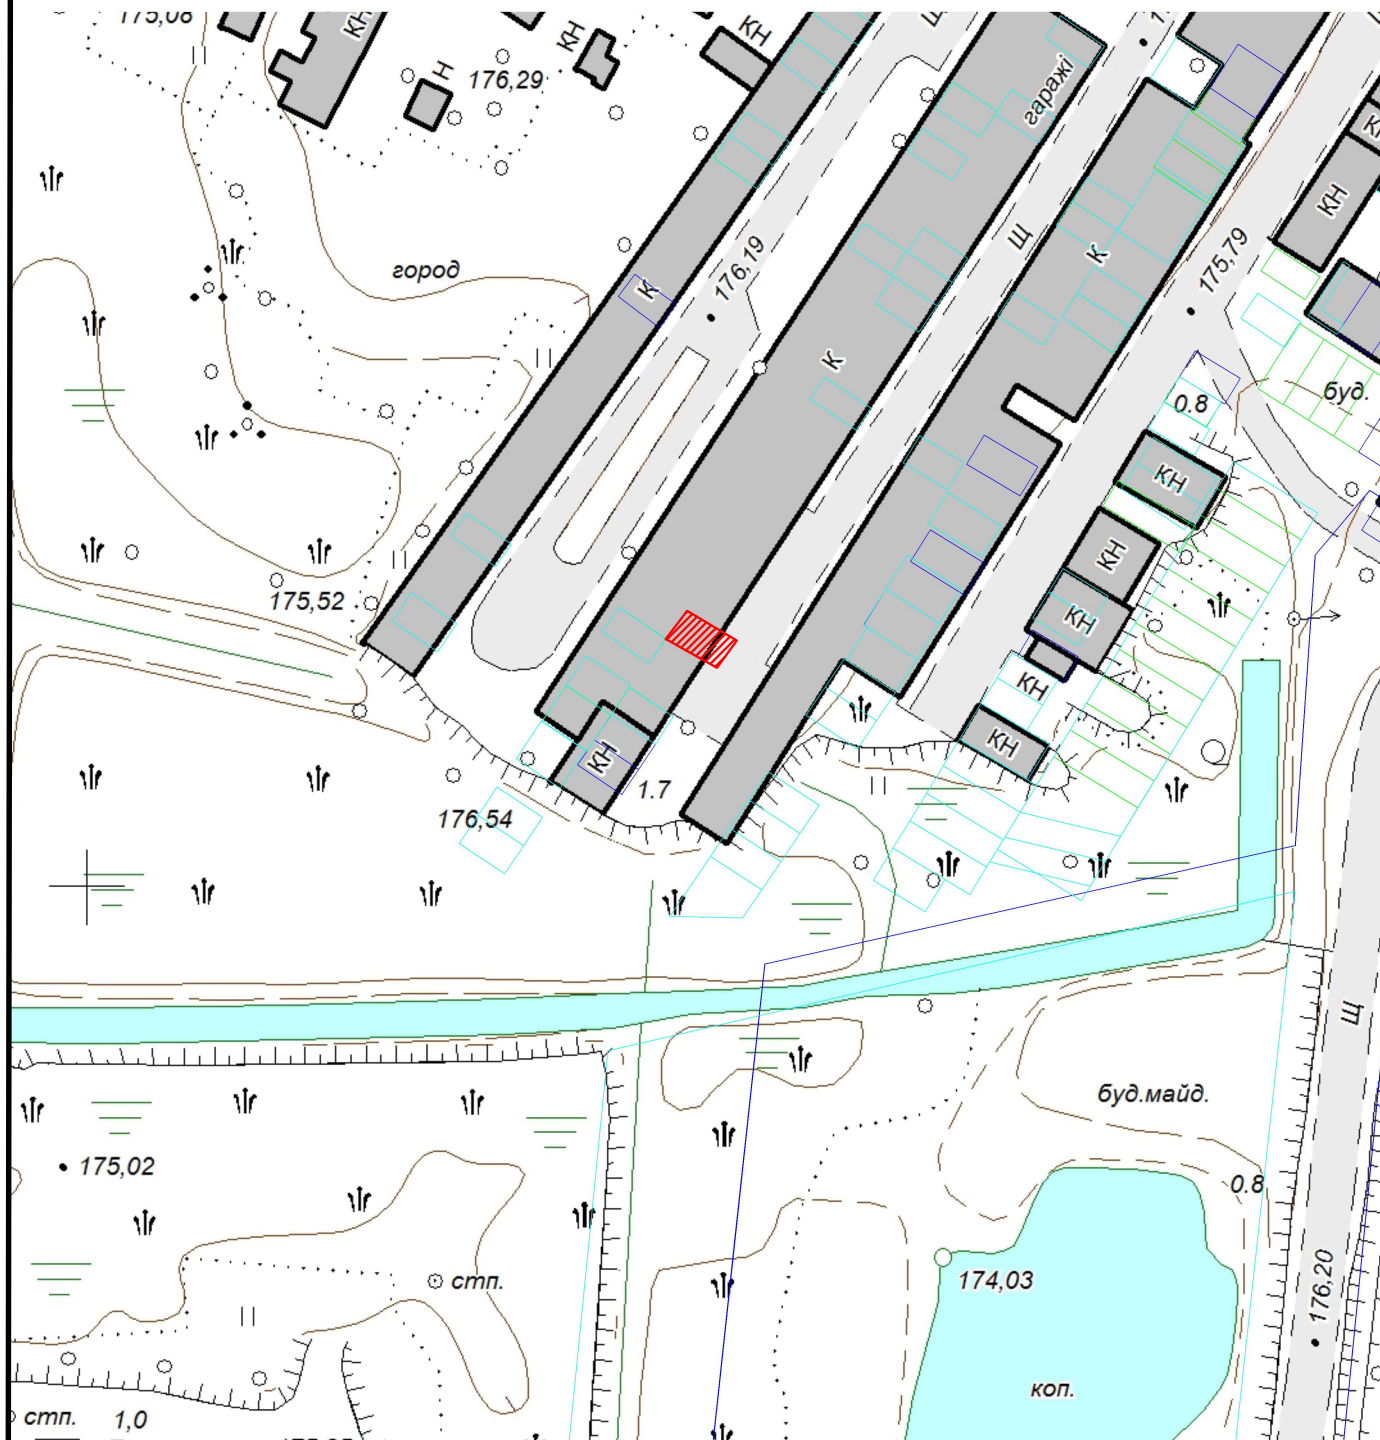

| | |
|--------------------------------------|--|
| Земельна ділянка площею | 0.0027 га |
| Цільове призначення: | для будівництва індивідуального гаража |
| Кадастровий номер земельної ділянки: | відсутній |