


КАРТОГРАФІЧНА СХЕМА РОЗТАШУВАННЯ ЗЕМЕЛЬНОЇ ДІЛЯНКИ Волинська область, м.Ковель вул.Гоголя,5

М 1 : 2000

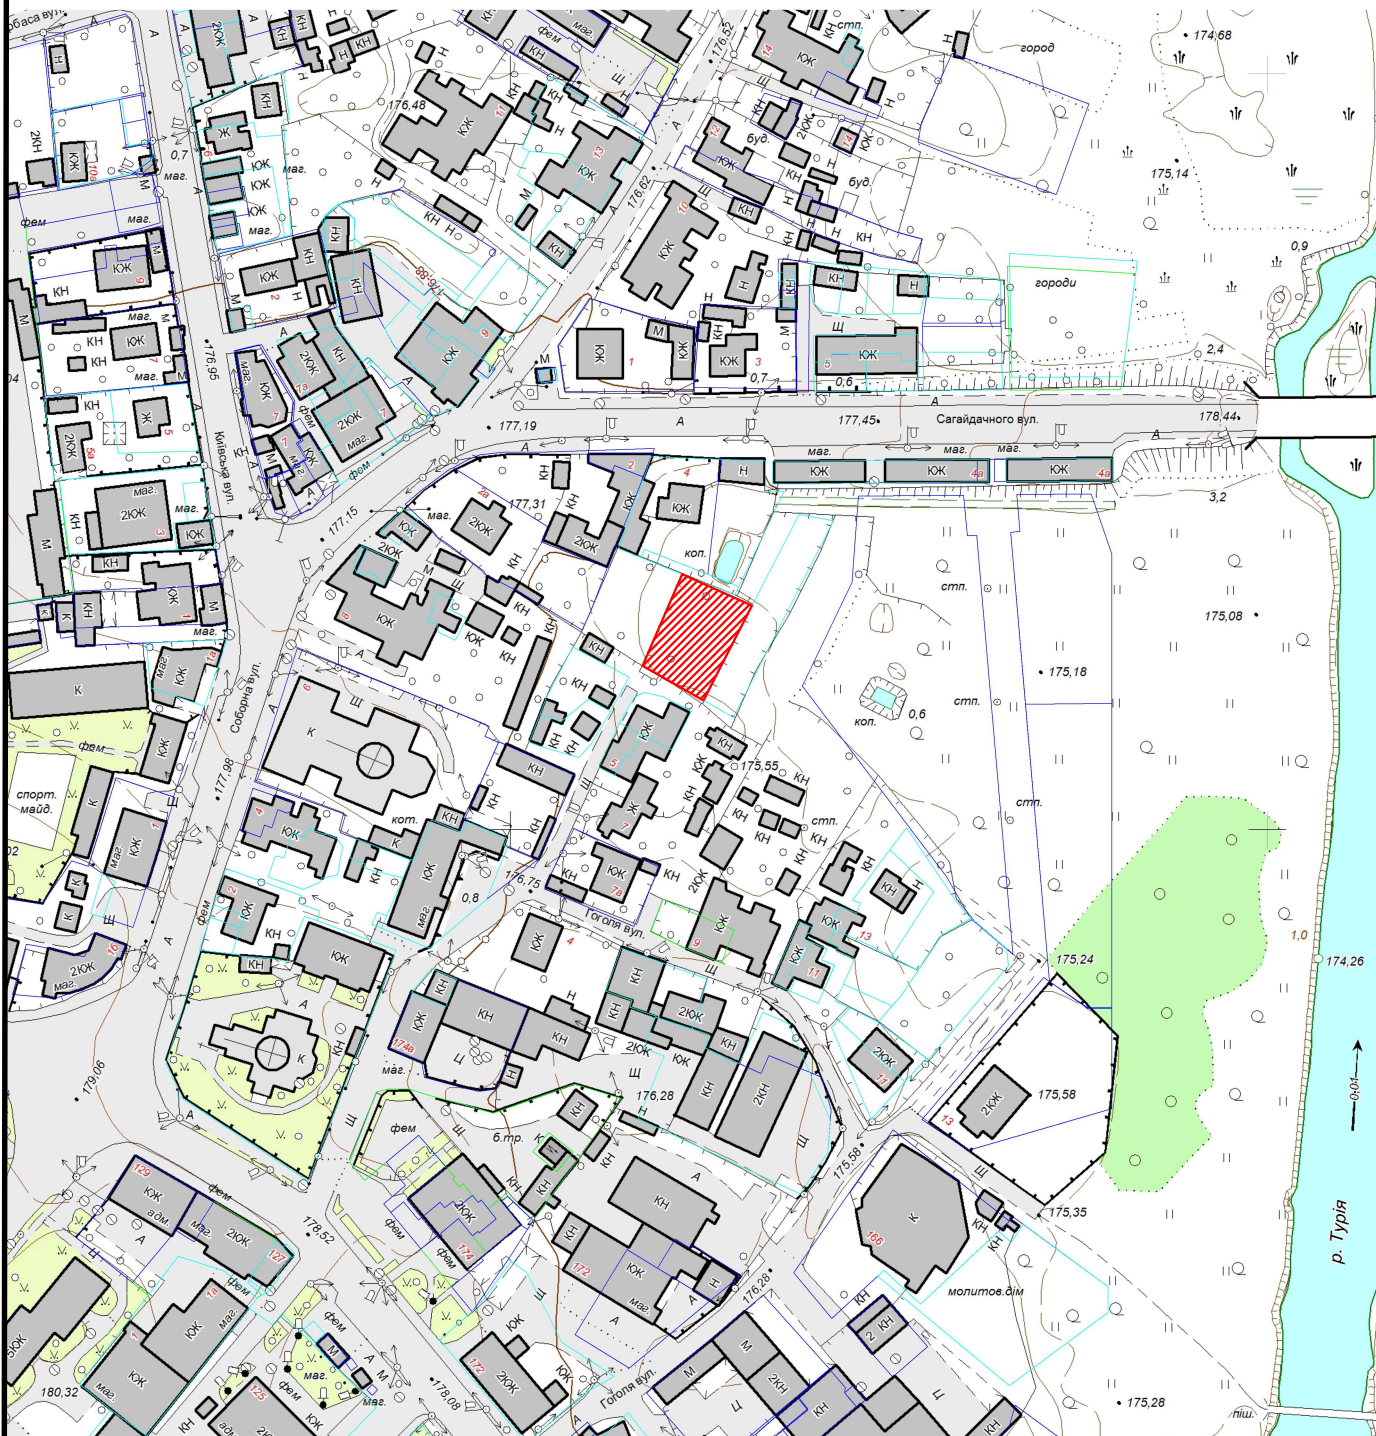

Земельна ділянка площею	0.0527 га
Цільове призначення:	для городництва
Кадастровий номер земельної ділянки:	0710400000:08:010:0045