


КАРТОГРАФІЧНА СХЕМА  
РОЗТАШУВАННЯ ЗЕМЕЛЬНОЇ ДІЛЯНКИ  
Волинська область, м.Ковель  
м.Ковель

М 1 : 10000

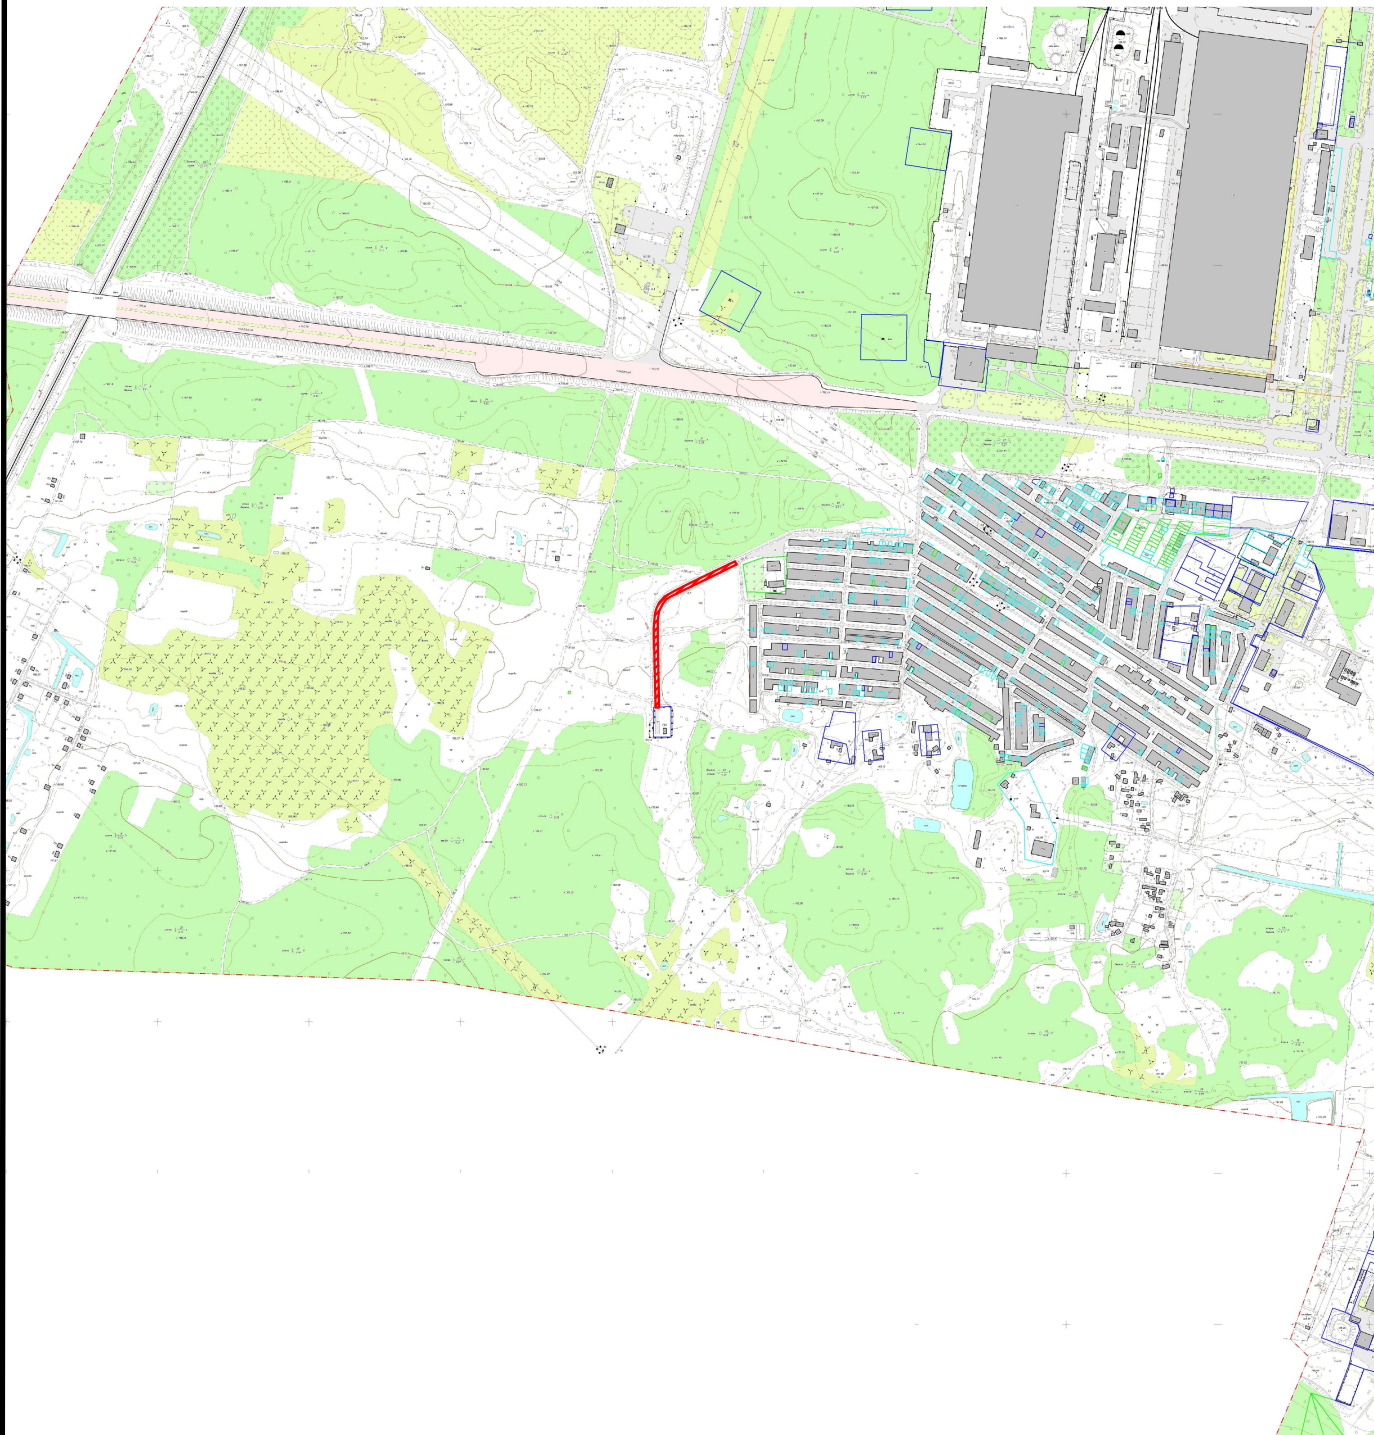

Земельна ділянка площею	0,9368 кв.м
Цільове призначення:	для розміщення та експлуатації об'єктів трубопровідного транспорту (Під'їзна автодорога ГРС Ковель)
Кадастровий номер земельної ділянки:	0710400000:13:004:0092