


КАРТОГРАФІЧНА СХЕМА  
РОЗТАШУВАННЯ ЗЕМЕЛЬНОЇ ДІЛЯНКИ  
Волинська область, м.Ковель  
м.Ковель

М 1 : 5000

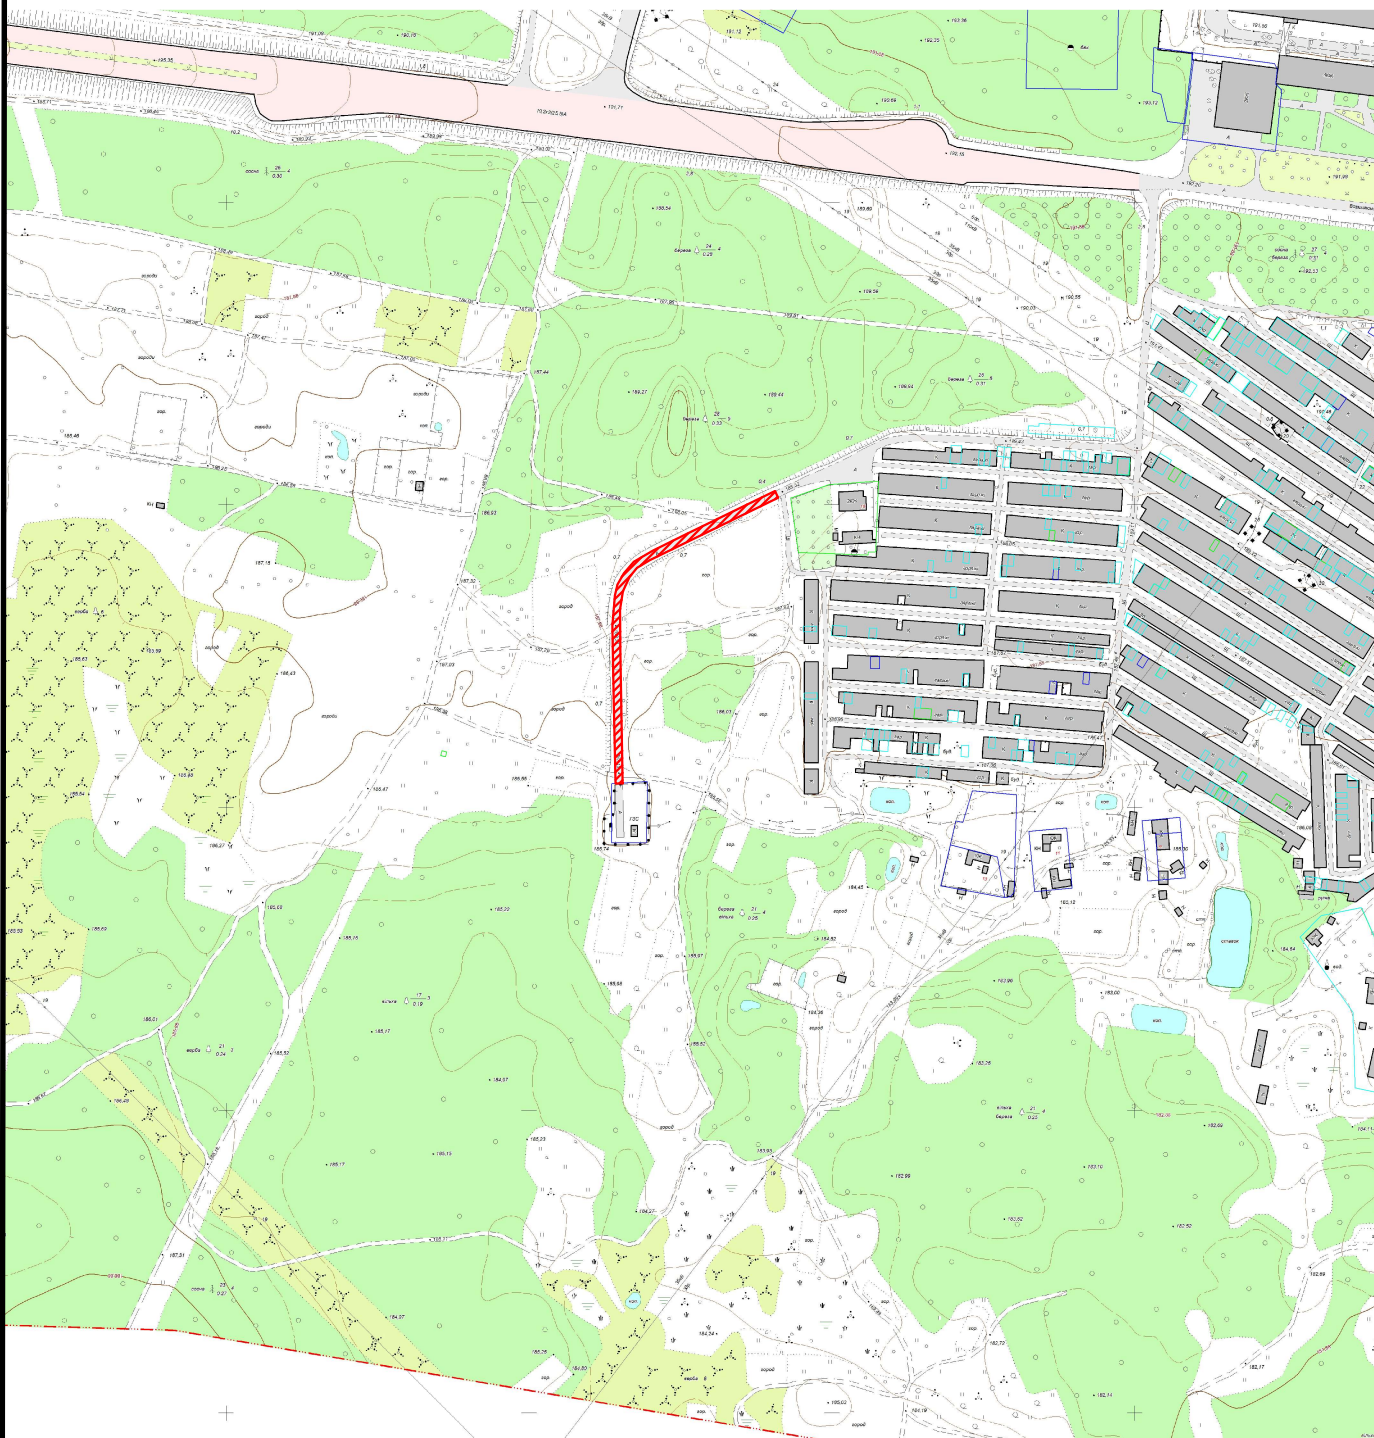

Земельна ділянка площею

0,1010

Цільове призначення:

для розміщення та експлуатації об'єктів  
трубопровідного транспорту (Під'їзна автодорога  
ГРС Ковель)

Кадастровий номер земельної ділянки:

0710400000:16:002:0511