


КАРТОГРАФІЧНА СХЕМА РОЗТАШУВАННЯ ЗЕМЕЛЬНОЇ ДІЛЯНКИ Волинська область, м.Ковель

М 1 : 2000

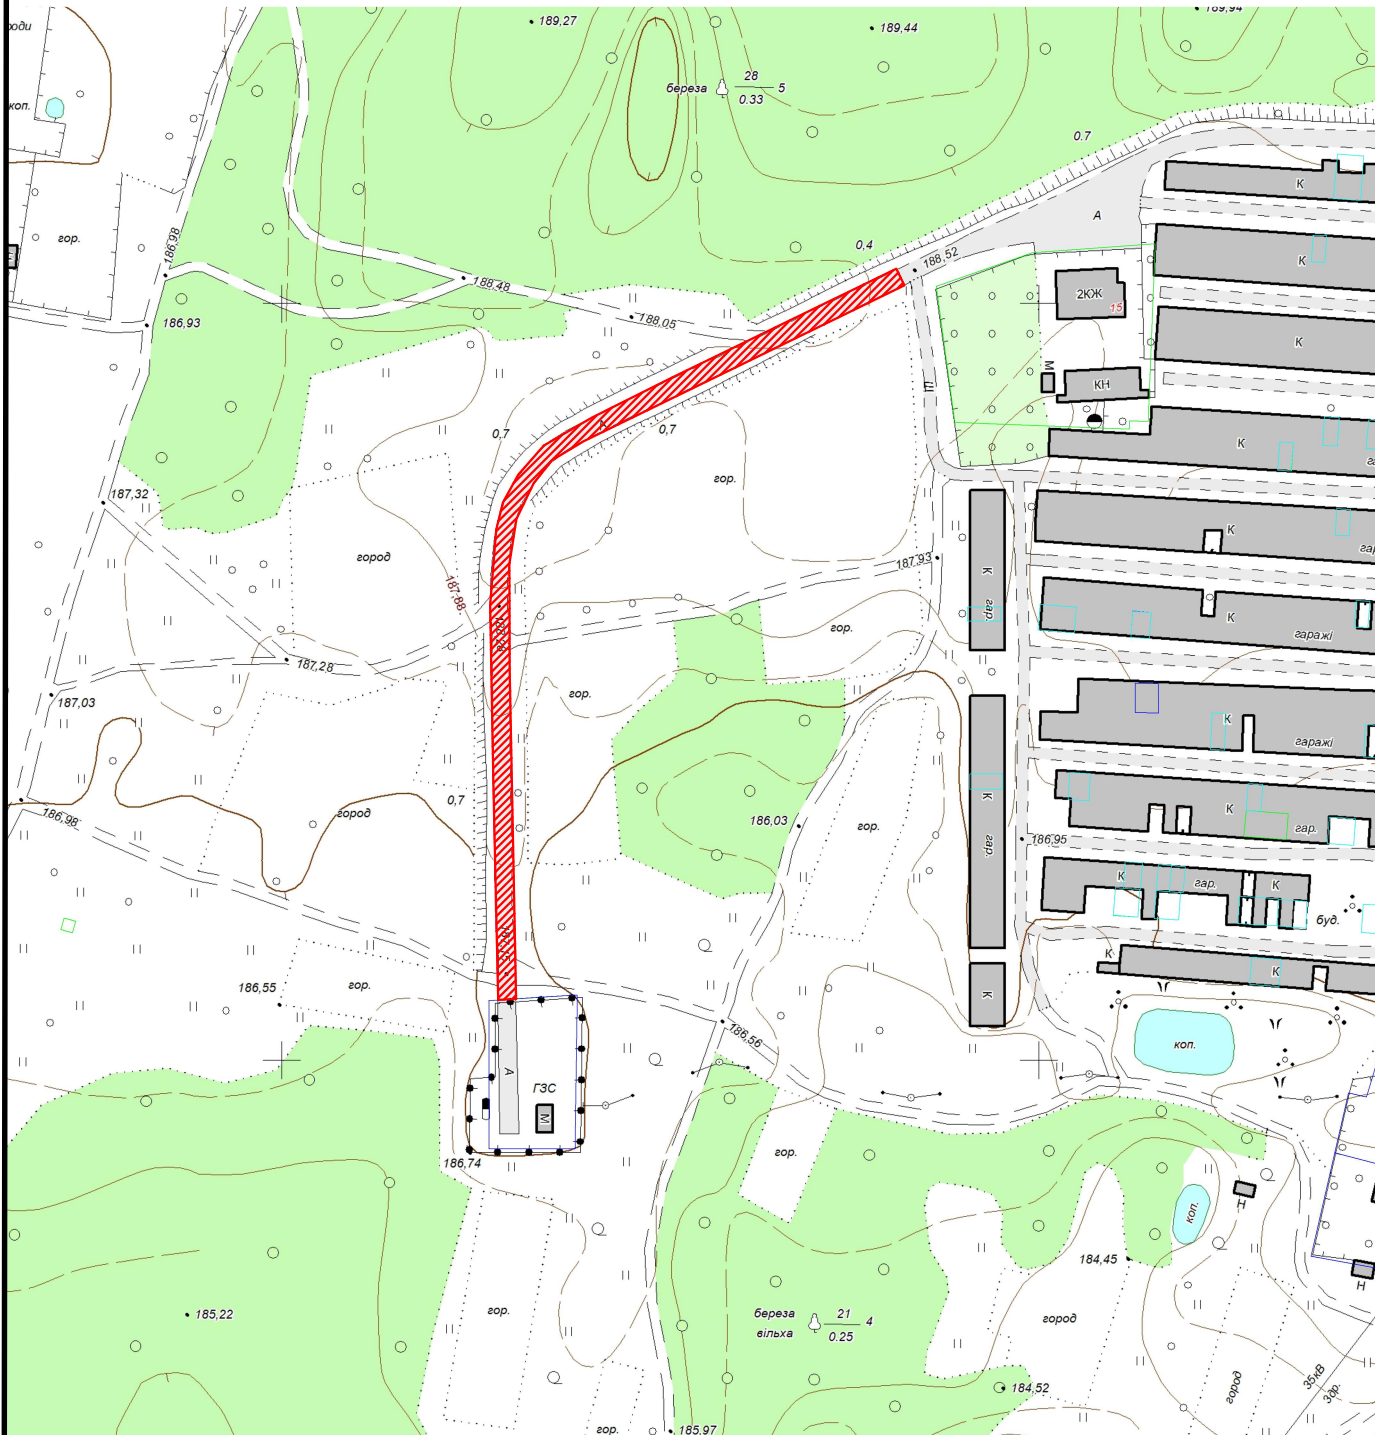

Земельна ділянка площею	0,1010
Цільове призначення:	12.06 для розміщення та експлуатації об'єктів трубопровідного транспорту
Кадастровий номер земельної ділянки:	0710400000:16:002:0511