


# КАРТОГРАФІЧНА СХЕМА РОЗТАШУВАННЯ ЗЕМЕЛЬНОЇ ДІЛЯНКИ Волинська область, м.Ковель вул.Театральна,44

М 1 : 1000

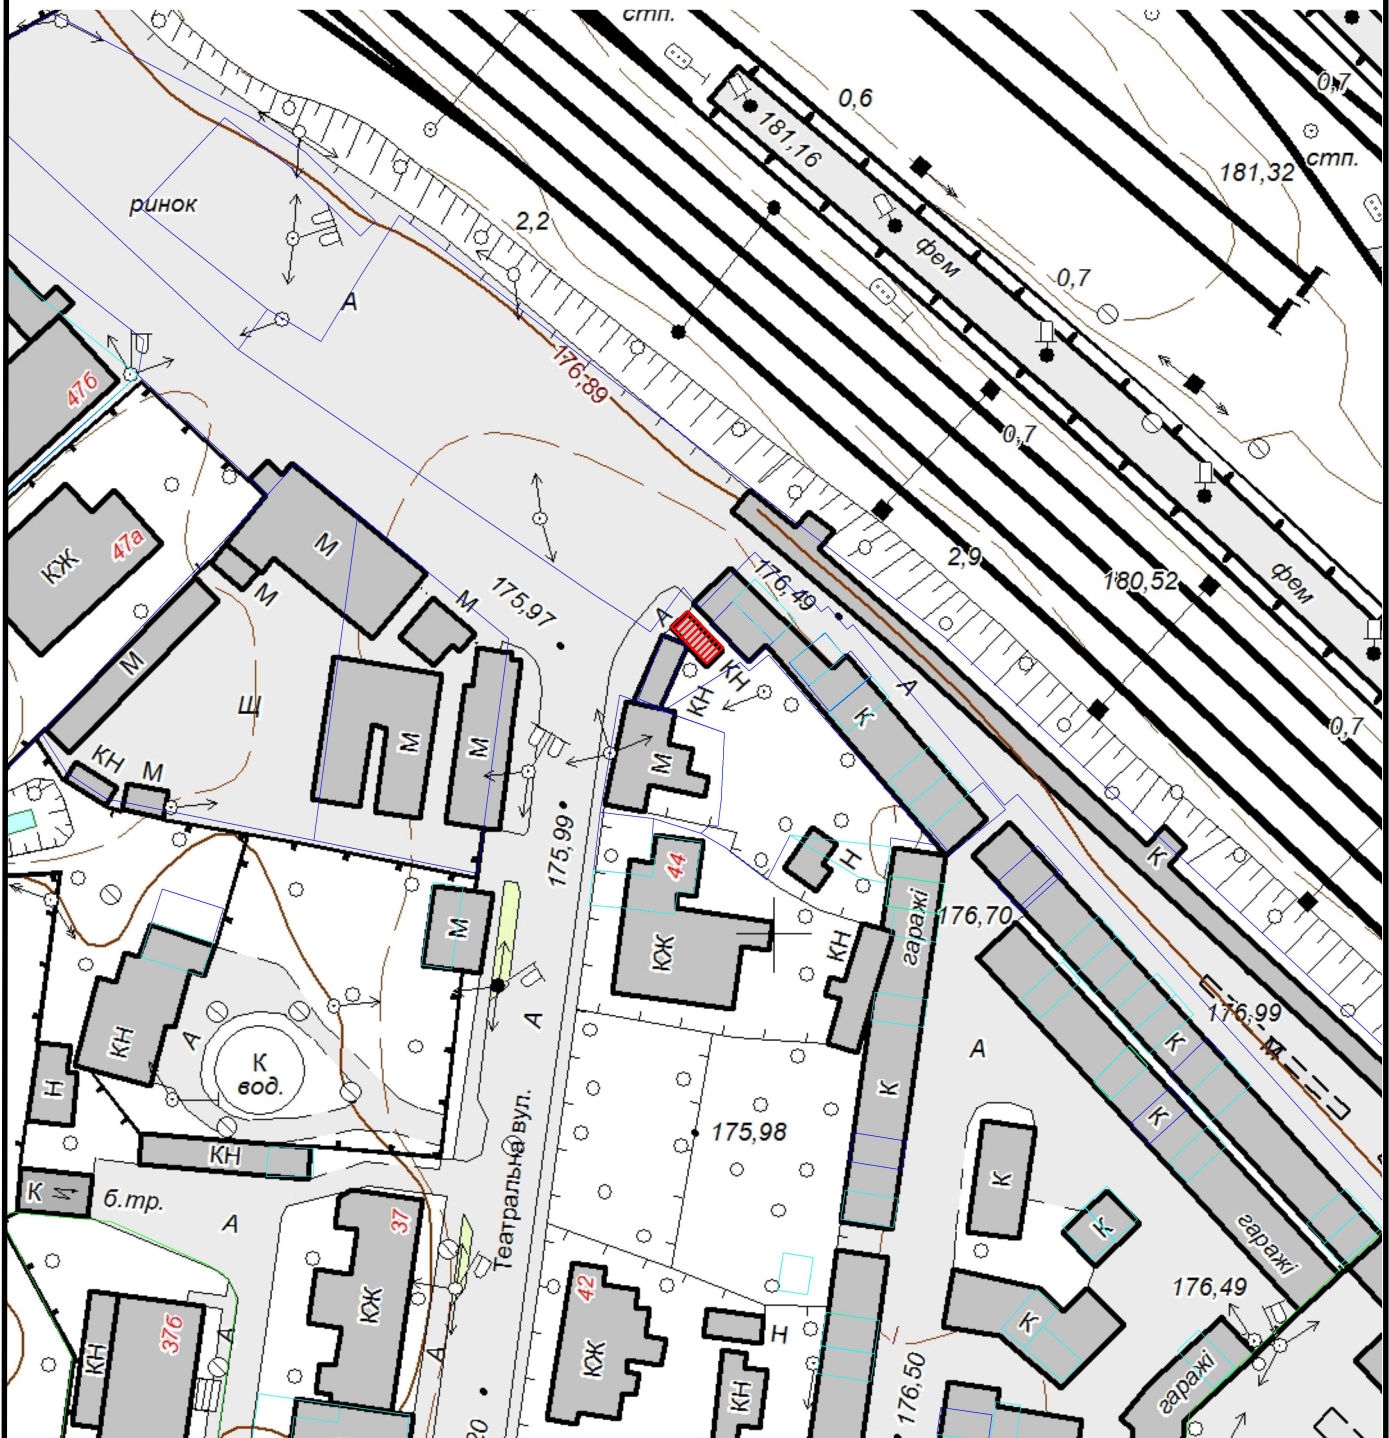

|                                      |                                                 |
|--------------------------------------|-------------------------------------------------|
| Земельна ділянка площею              | 0,0020 га                                       |
| Цільове призначення:                 | для розміщення тимчасового торгового контейнера |
| Кадастровий номер земельної ділянки: | 0710400000:01:013:0057                          |