


КАРТОГРАФІЧНА СХЕМА РОЗТАШУВАННЯ ЗЕМЕЛЬНОЇ ДІЛЯНКИ Волинська область, м.Ковель провулок Шевченка,20

М 1 : 1000

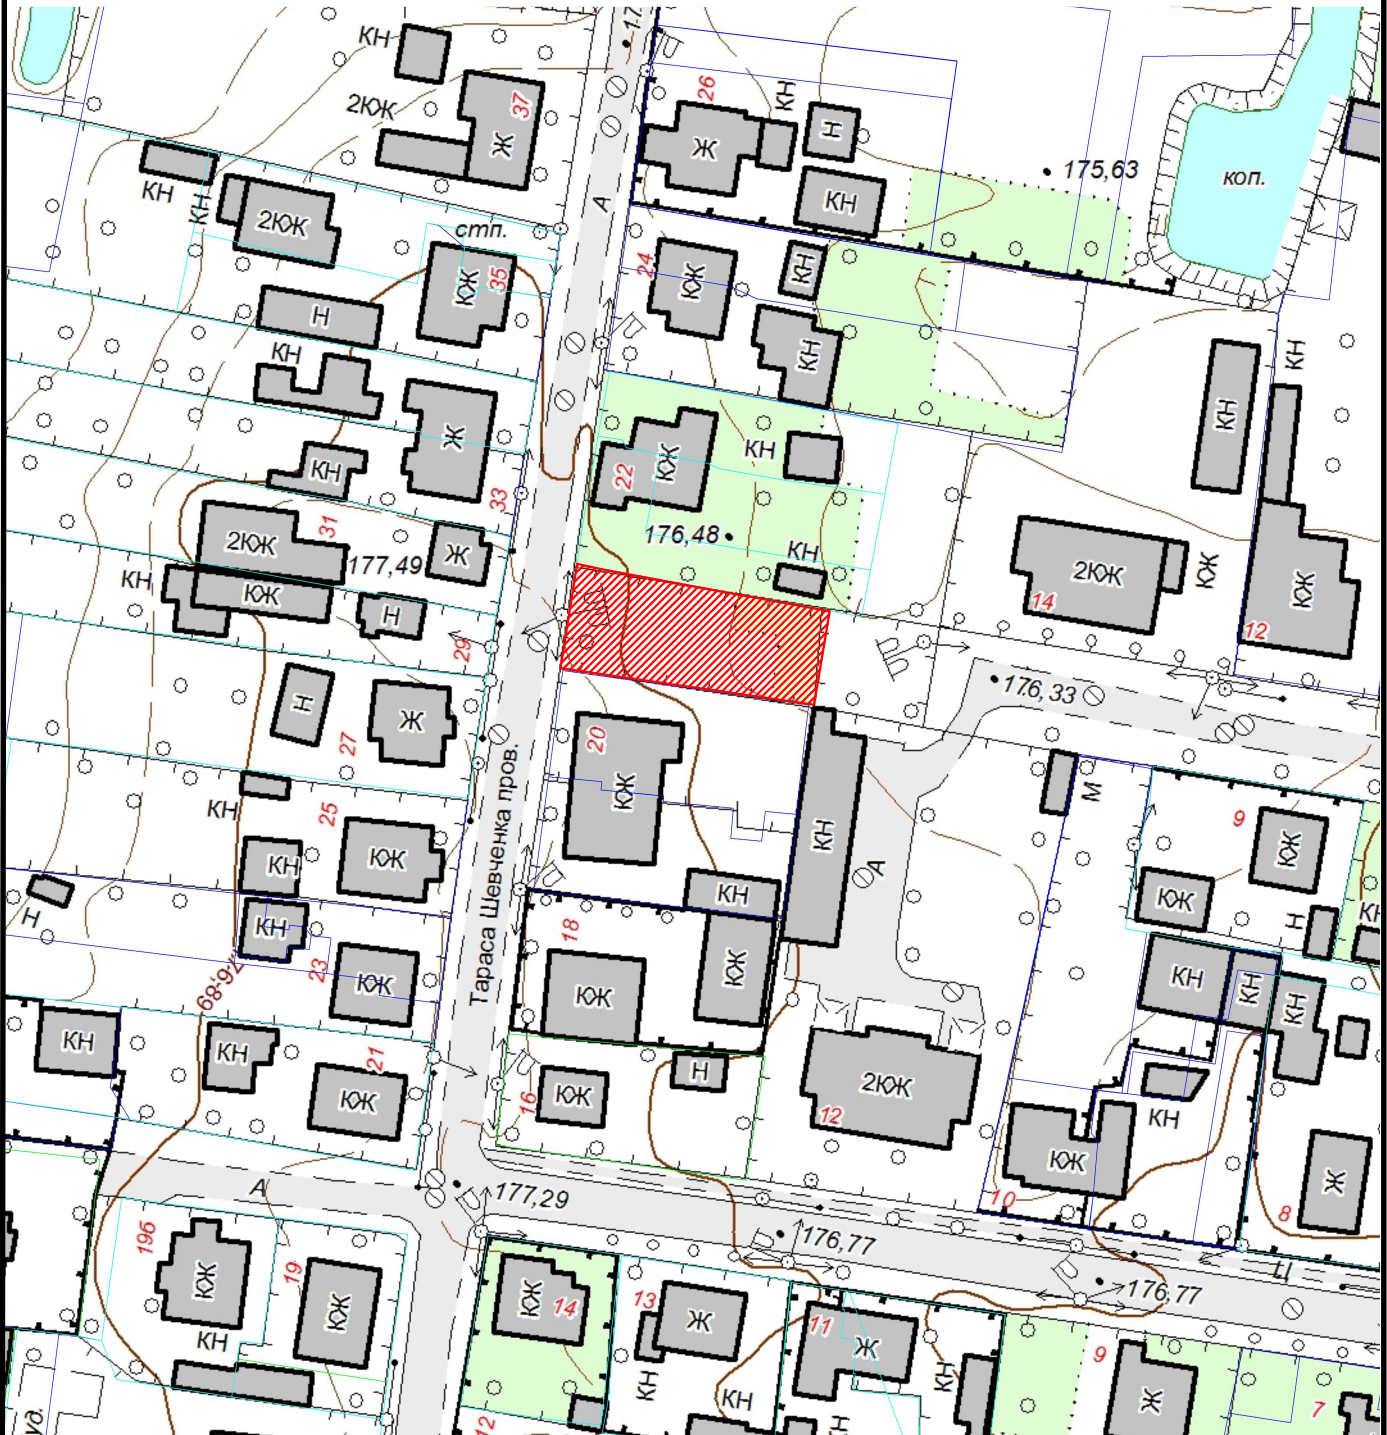

Земельна ділянка площею	0,0448 га
Цільове призначення:	для городництва
Кадастровий номер земельної ділянки:	0710400000:08:002:0038