


M 1 :	1000
-------	------

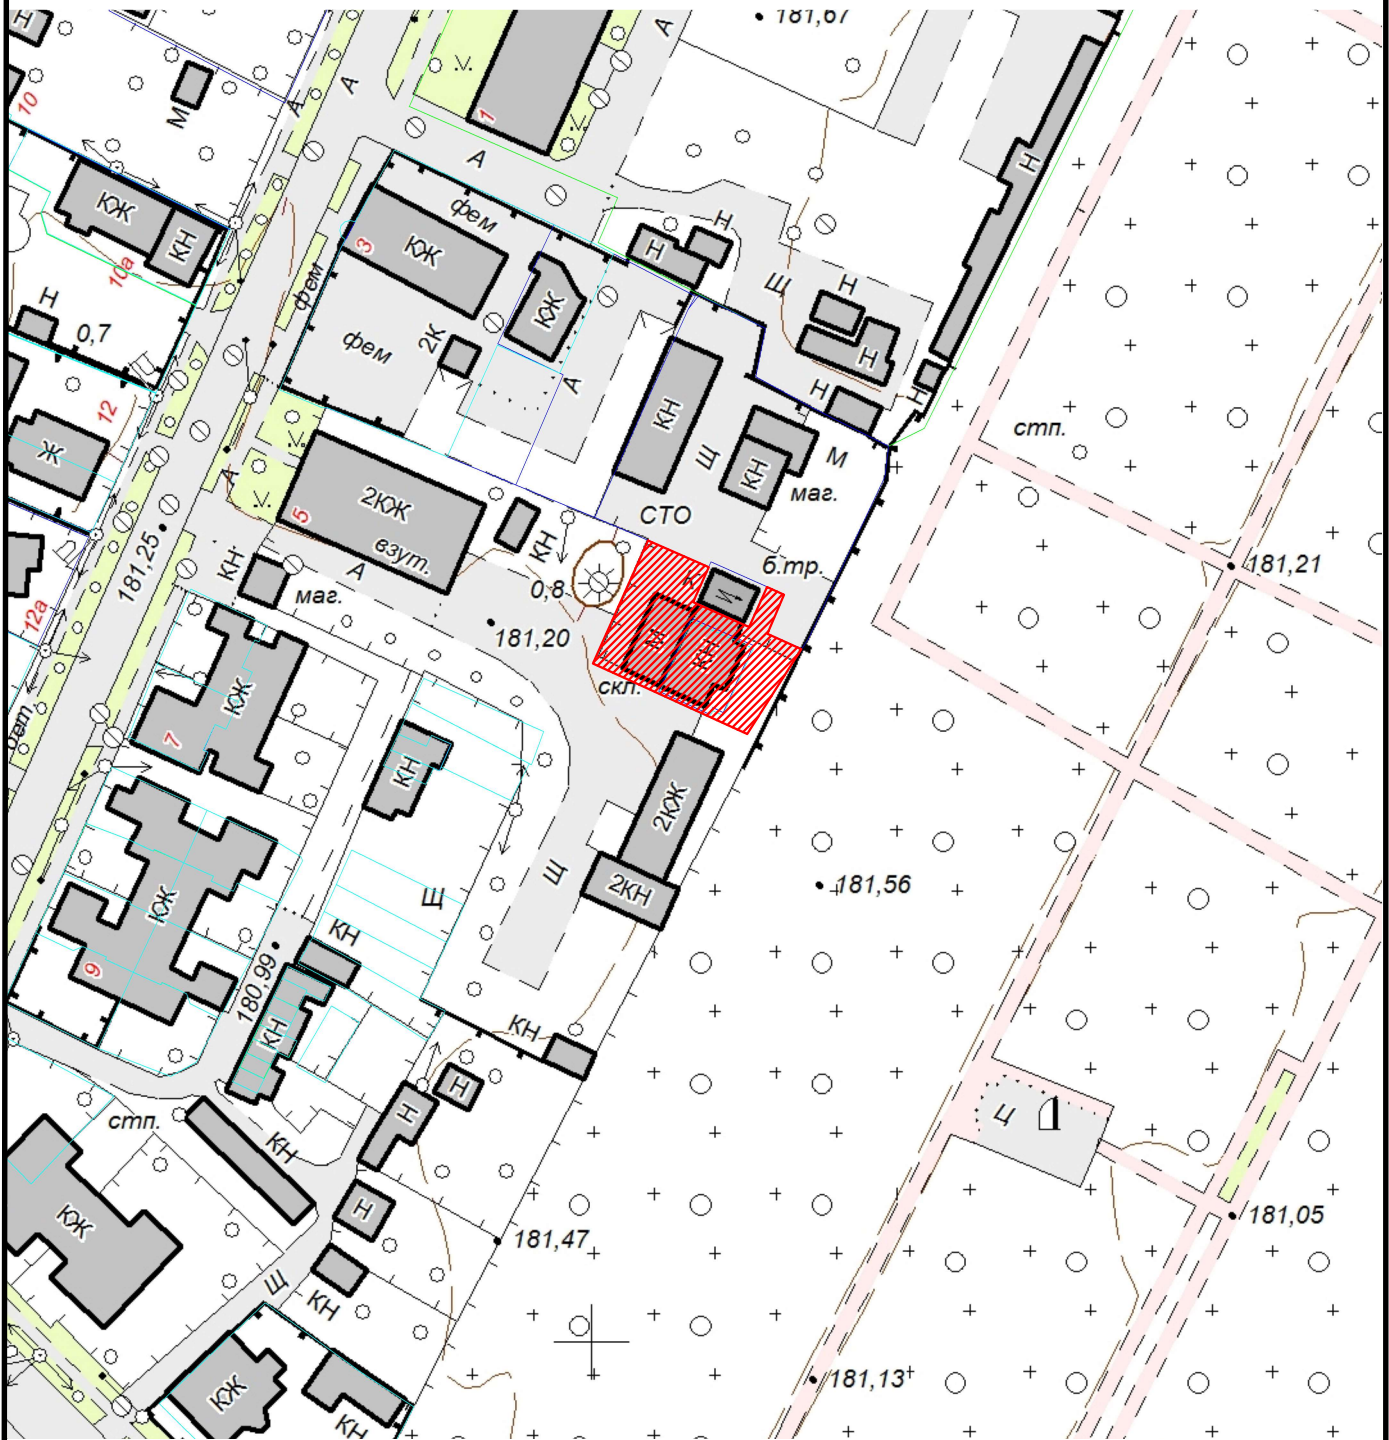

Земельна ділянка площею	0,0361 га
Цільове призначення:	12.11 Для розміщення та експлуатації об'єктів дорожнього сервісу
Кадастровий номер земельної ділянки:	0710400000:04:001:0049