


КАРТОГРАФІЧНА СХЕМА
РОЗТАШУВАННЯ ЗЕМЕЛЬНОЇ ДІЛЯНКИ
Волинська область, м.Ковель
вул.Сагайдачного,5 в

М 1 : 5000

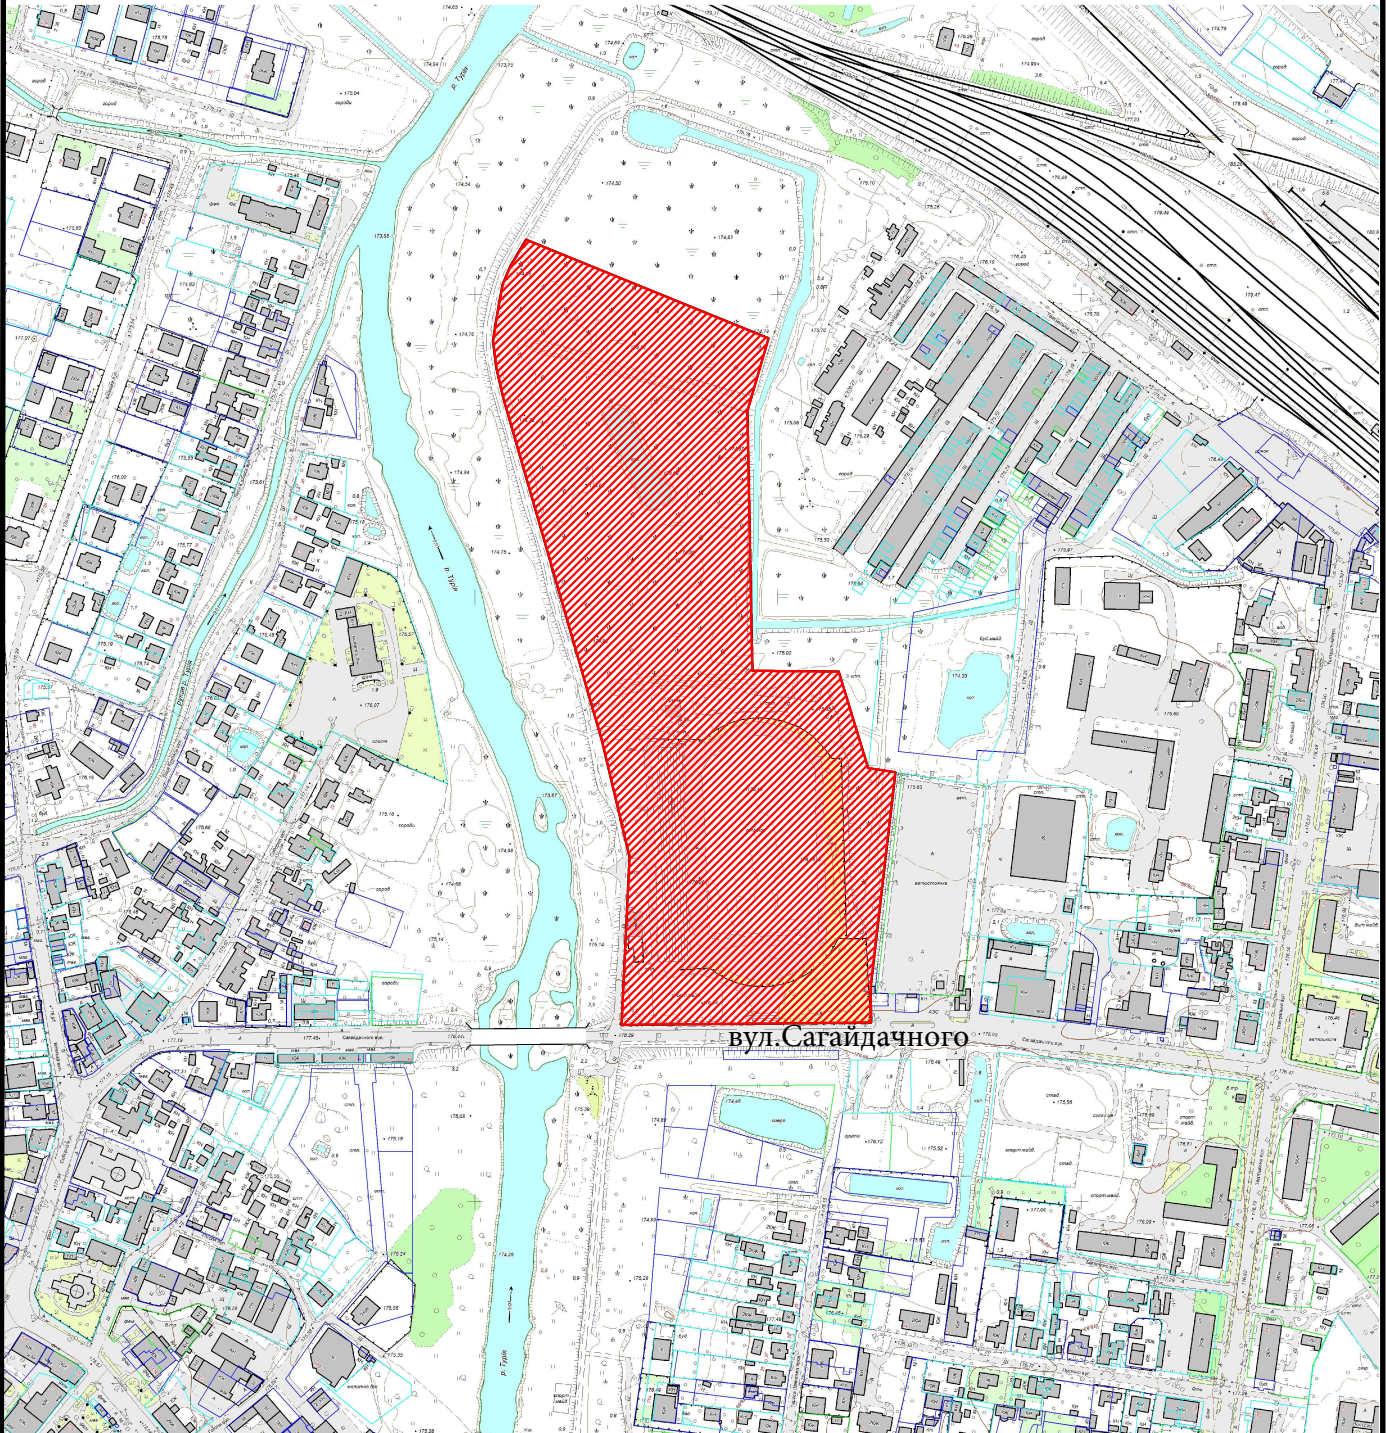

Земельна ділянка площею	7.7850 га
Цільове призначення:	07.02 Для будівництва та обслуговування об'єктів фізичної культури і спорту
Кадастровий номер земельної ділянки:	0710400000:08:011:0043