


КАРТОГРАФІЧНА СХЕМА
РОЗТАШУВАННЯ ЗЕМЕЛЬНОЇ ДІЛЯНКИ
Волинська область, м.Ковель
вул. 40 років Перемоги,18

М 1 : 5000

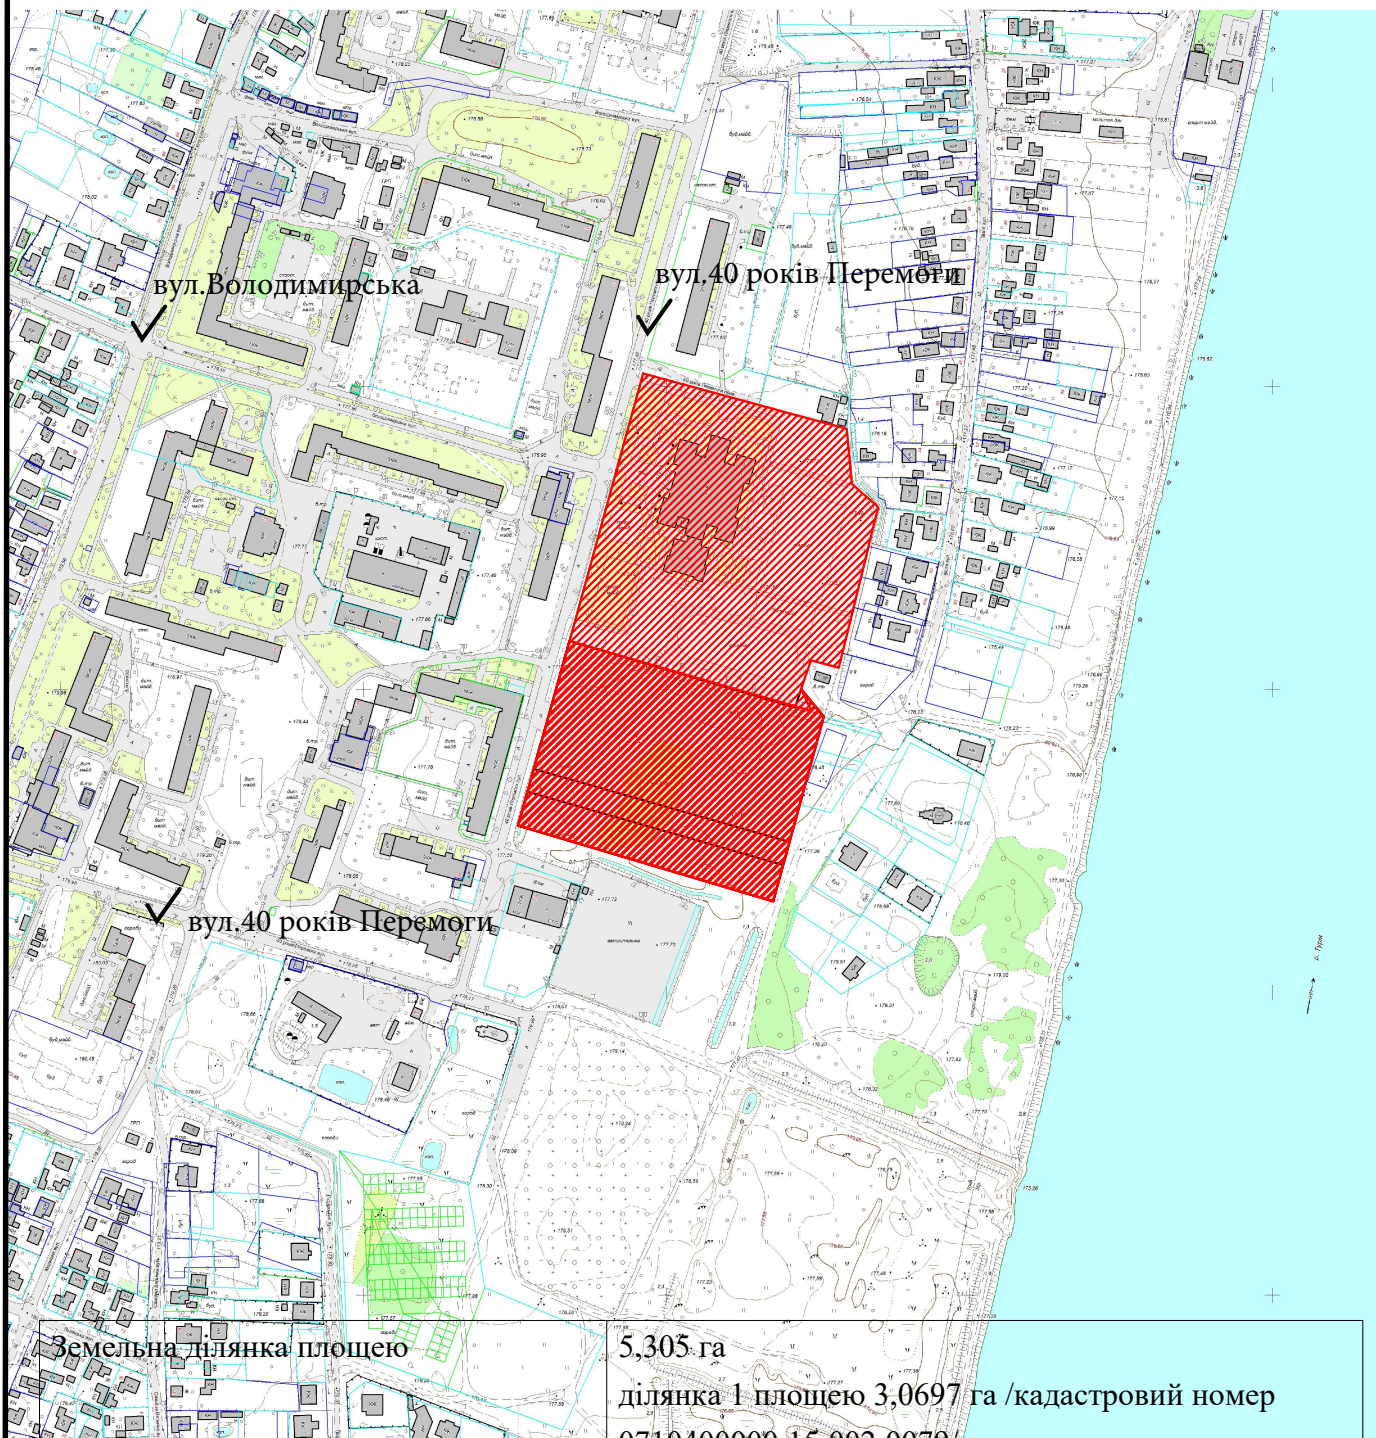

Земельна ділянка площею

5,305 га

ділянка 1 площею 3,0697 га /кадастровий номер
0710400000:15:002:0079/ що залишається в

постійному користуванні Ковельського навчально-
виховного комплексу №13

земельні ділянки що вилучаються :

ділянка 2 площею 0,2800 , ділянка 3 площею 1,5338
га, ділянка 4 площею 0,4219 га