


**КАРТОГРАФІЧНА СХЕМА
РОЗТАШУВАННЯ ЗЕМЕЛЬНОЇ ДІЛЯНКИ**
Волинська область, м.Ковель
вул.Відродження,1 Ж
/кадастровий номер 0710400000:13:004:0042/

М 1 : 2000

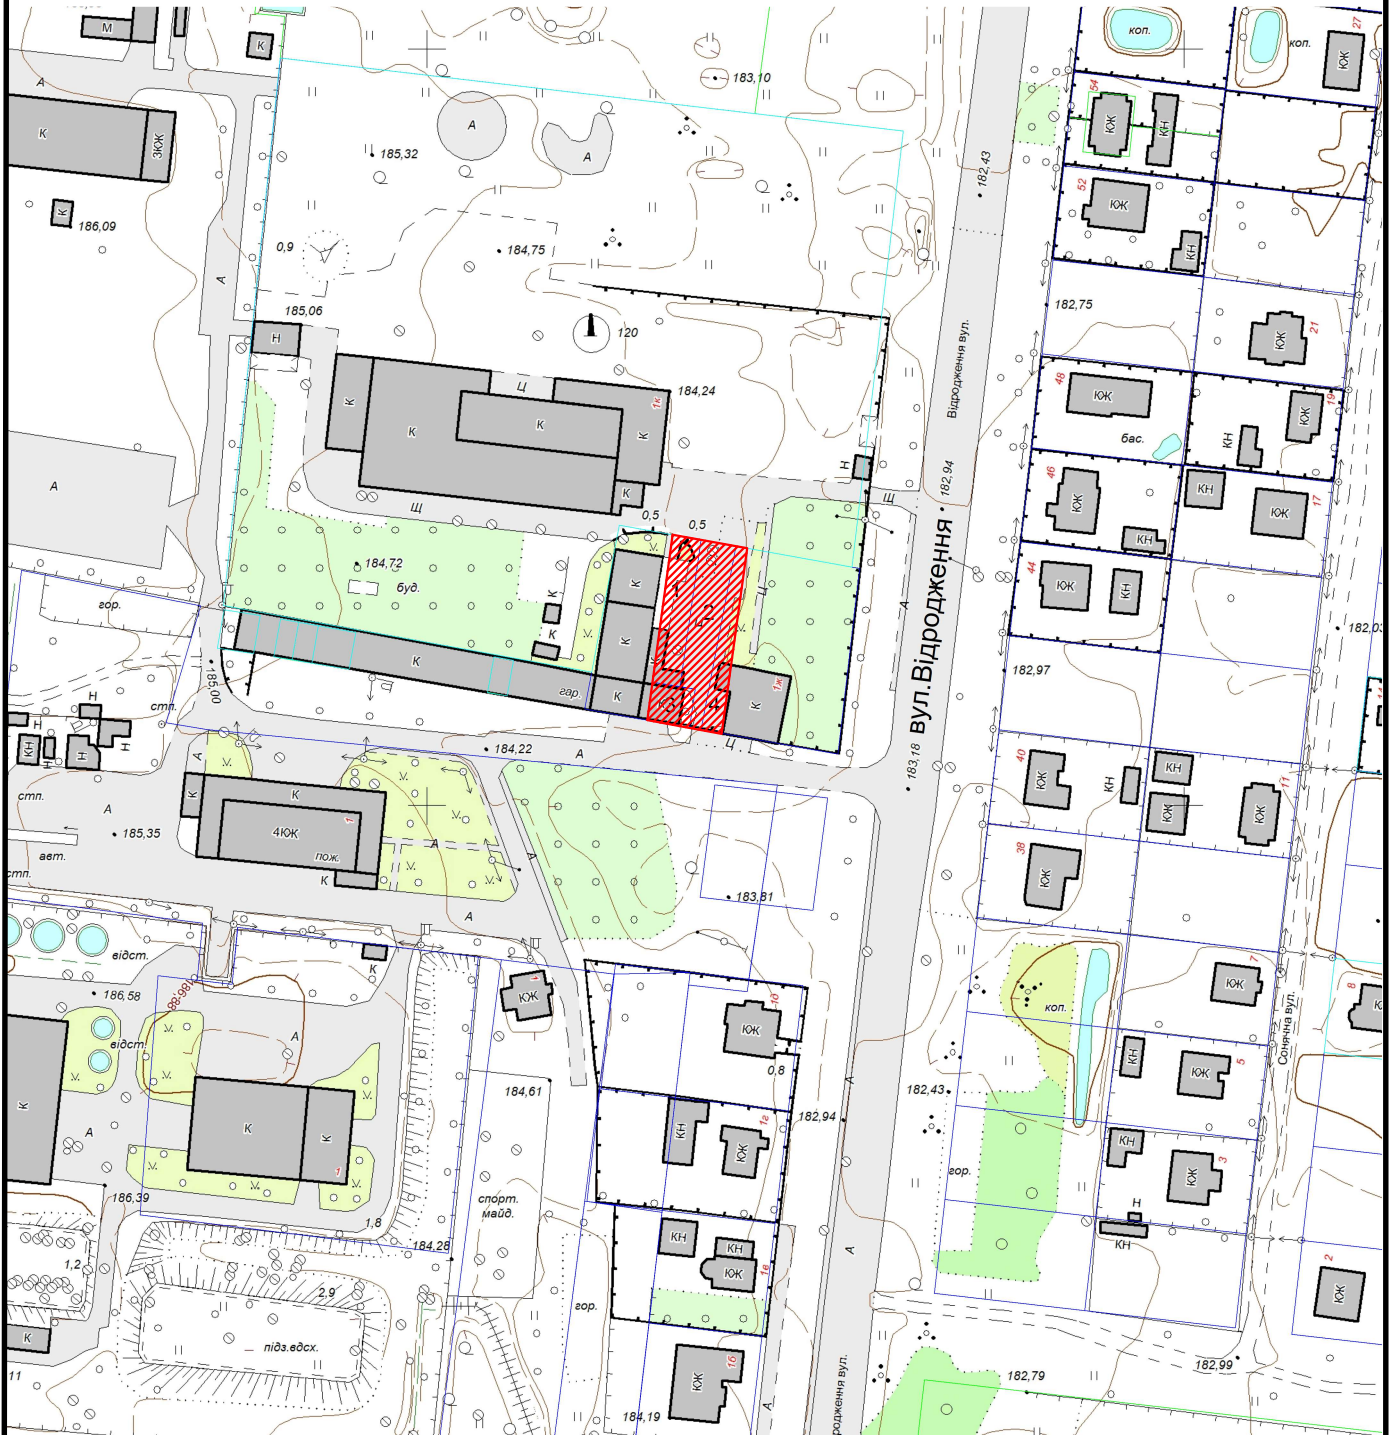

Земельна ділянка загальною площею,
що підлягає поділу

0,0990 га

Цільове призначення:

для будівництва овочесховищ

ділянка №1- 0,0303 га
ділянка №3-0,0118 га,

ділянка №2- 0,0365 га,
ділянка №4-0,0204 га